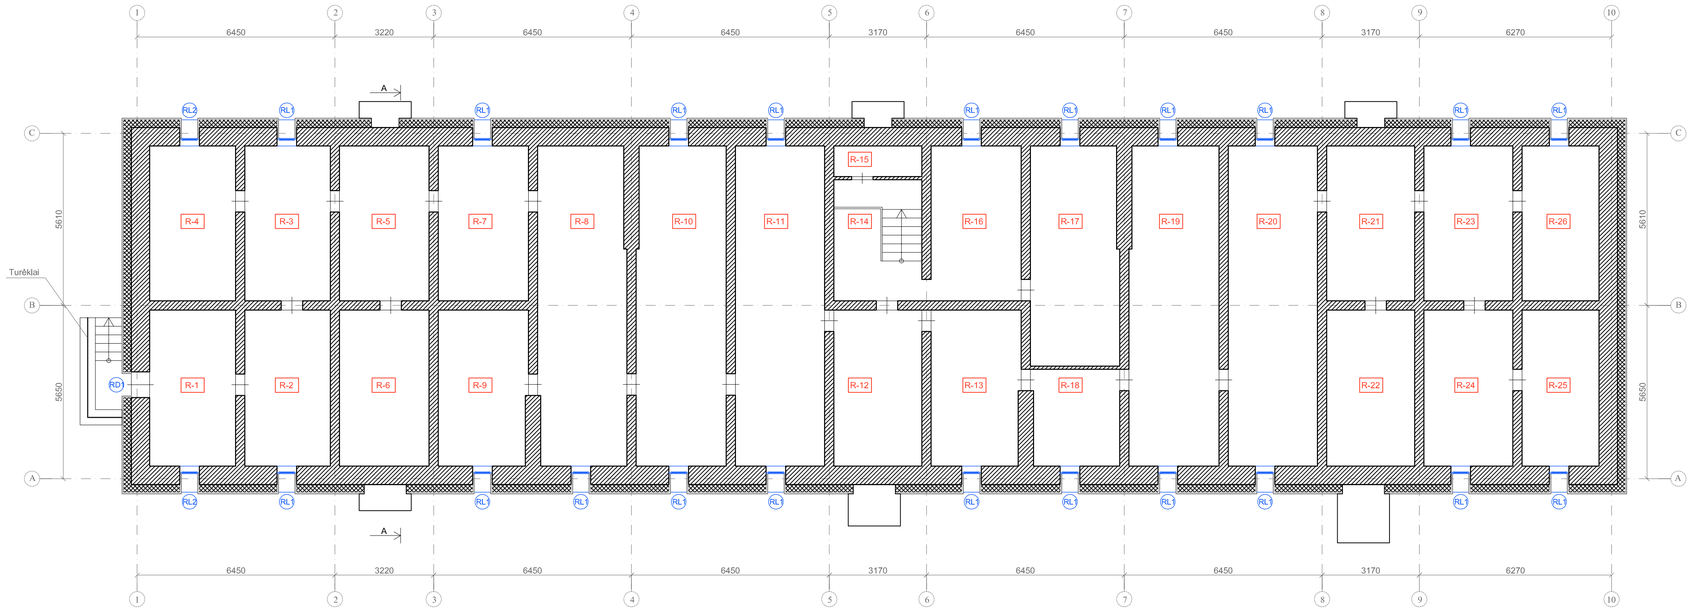



RŪSIO PATALPŲ ŽINIARAŠTIS		
Nr.	Pavadinimas	Patalpos plotas
R-1	RŪSIO PATALPA	14.50 m²
R-2	RŪSIO PATALPA	14.25 m²
R-3	RŪSIO PATALPA	14.21 m²
R-4	RŪSIO PATALPA	14.43 m²
R-5	RŪSIO PATALPA	14.15 m²
R-6	RŪSIO PATALPA	14.38 m²
R-7	RŪSIO PATALPA	14.31 m²
R-8	RŪSIO PATALPA	29.02 m²
R-9	RŪSIO PATALPA	14.41 m²
R-10	RŪSIO PATALPA	29.67 m²
R-11	RŪSIO PATALPA	29.67 m²
R-12	RŪSIO PATALPA	14.41 m²
R-13	RŪSIO PATALPA	14.18 m²
R-14	RŪSIO PATALPA	6.41 m²
R-15	RŪSIO PATALPA	2.92 m²
R-16	RŪSIO PATALPA	14.36 m²
R-17	RŪSIO PATALPA	20.97 m²
R-18	RŪSIO PATALPA	8.60 m²
R-19	RŪSIO PATALPA	29.04 m²
R-20	RŪSIO PATALPA	29.90 m²
R-21	RŪSIO PATALPA	14.53 m²
R-22	RŪSIO PATALPA	14.38 m²
R-23	RŪSIO PATALPA	14.46 m²
R-24	RŪSIO PATALPA	14.41 m²
R-25	RŪSIO PATALPA	11.66 m²
R-26	RŪSIO PATALPA	12.05 m²

SUTARTINIAI ŽYMĖJIMAI:

ESAMOS SIENOS

ŠILUMOS IZOLIACIJA

0	2019 - 11	STATYBOS LEIDIMUI (KONKURSUI) IR STATYBAI			
LAIDA	IŠLEIDIMO DATA	LAIDOS STATUSAS IR IŠLEIDIMO PRIEŽASTIS			
KVAL. DOK. NR.	STATYBOS PROJEKTAI		DOKUMENTO PAVADINIMAS: DAUGIABUČIO NAMO VILNIAUS G. 110, PABRADĖ, ŠVENČIONIŲ R. SAV. ATNAUJINIMO (MODERNIZAVIMO) PROJEKTAS		
18319	SPV	ROMAS KERULIS	DOKUMENTO PAVADINIMAS: RŪSIO PLANAS M 1 : 100	LAIDA	0
A821	SPDV	KĘSTUTIS AKELAITIS			
KALBOS TRUMP. LT	STATYTOJAS/UŽSAKOVAS: UAB „PABRADĖS KOMUNALINIS ŪKIS"		DOKUMENTO ŽYMUO: 0244-01-TDP-SA-B.01	LAPAS 1	LAPŲ 1

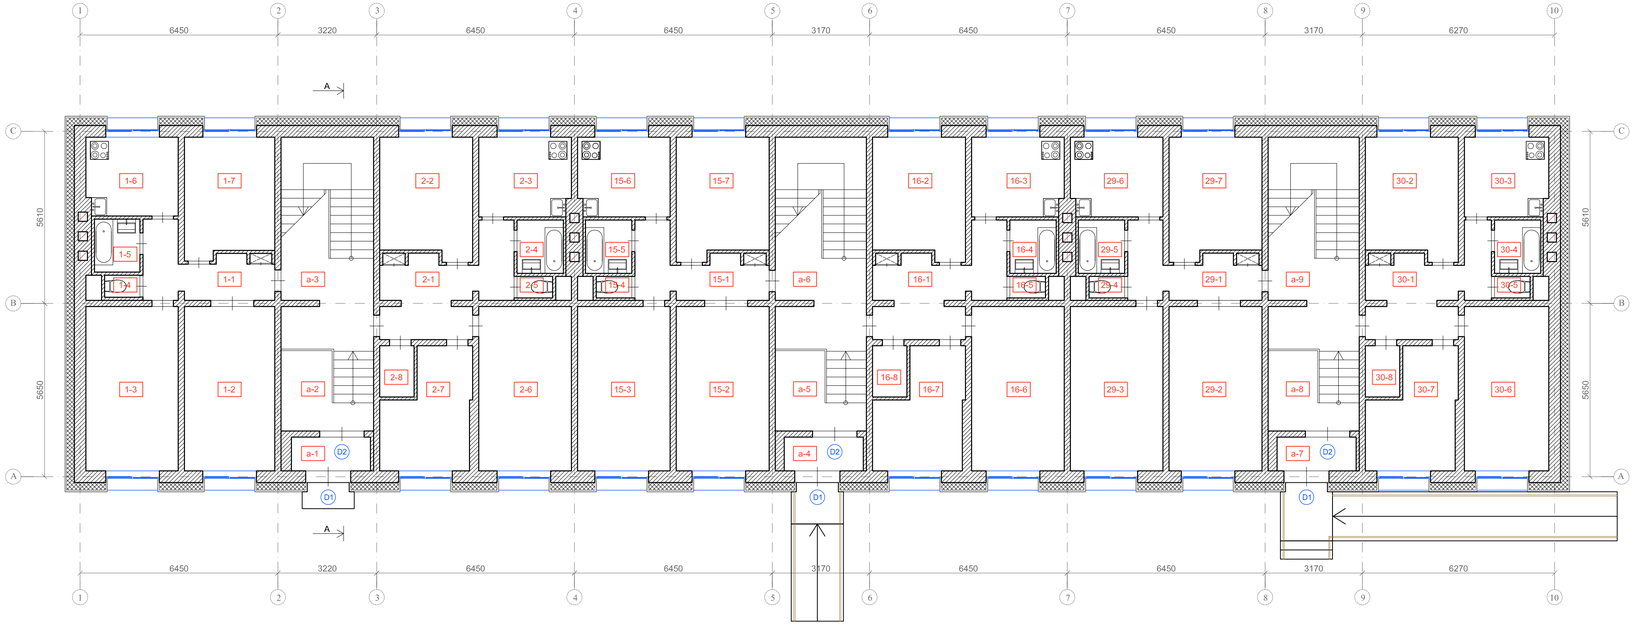

1 AUKŠTO PATALPŲ ŽINIARAŠTIS		
Nr.	Pavadinimas	Patalpos plotas
a-1	TAMBŪRAS	2,84 m²
a-2	LAIPTŲ AIKŠTELĖ	5.54 m²
a-3	LAIPTŲ AIKŠTELĖ	13.35 m²
a-4	TAMBŪRAS	2,84 m²
a-5	LAIPTŲ AIKŠTELĖ	5,57 m²
a-6	LAIPTŲ AIKŠTELĖ	10.90 m²
a-7	TAMBŪRAS	2,19 m²
a-8	LAIPTŲ AIKŠTELĖ	5,43 m²
a-9	LAIPTŲ AIKŠTELĖ	10.90 m²
1-1	KORIDORIUS	7.26 m²
1-2	KAMBARYS	15.81 m²
1-3	KAMBARYS	16.16 m²
1-4	TUALETAS	0.97 m²
1-5	VONIA	2.56 m²
1-6	VIRTUVĖ	7.73 m²
1-7	KAMBARYS	11.51 m²
2-1	KORIDORIUS	11.32 m²
2-2	KAMBARYS	11.55 m²
2-3	VIRTUVĖ	7.79 m²
2-4	VONIA	2.63 m²
2-5	TUALETAS	0.97 m²
2-6	KAMBARYS	16.36 m²
2-7	KAMBARYS	9,85 m²
2-8	SANDĖLIUKAS	1.88 m²
15-1	KORIDORIUS	7.23 m²
15-2	KAMBARYS	15.84 m²
15-3	KAMBARYS	16.19 m²


1 AUKŠTO PATALPŲ ŽINIARAŠTIS		
Nr.	Pavadinimas	Patalpos plotas
15-4	TUALETAS	0.99 m²
15-5	VONIA	2.56 m²
15-6	VIRTUVĖ	7.79 m²
15-7	KAMBARYS	11.53 m²
16-1	KORIDORIUS	11.31 m²
16-2	KAMBARYS	11.60 m²
16-3	VIRTUVĖ	7.67 m²
16-4	VONIA	2.61 m²
16-5	TUALETAS	0.99 m²
16-6	KAMBARYS	16.31 m²
16-7	KAMBARYS	9.23 m²
16-8	SANDĖLIUKAS	2.28 m²
29-1	KORIDORIUS	7.29 m²
29-2	KAMBARYS	15.81 m²
29-3	KAMBARYS	16.16 m²
29-4	TUALETAS	0.97 m²
29-5	VONIA	2.56 m²
29-6	VIRTUVĖ	7.73 m²
29-7	KAMBARYS	11.51 m²
30-1	KORIDORIUS	11.31 m²
30-2	KAMBARYS	11.60 m²
30-3	VIRTUVĖ	7.67 m²
30-4	VONIA	2.61 m²
30-5	TUALETAS	0.99 m²
30-6	KAMBARYS	16.31 m²
30-7	KAMBARYS	9.23 m²
30-8	SANDĖLIUKAS	2.28 m²

SUTARTINIAI ŽYMĖJIMAI:

ŠILTINAMOS SIENOS, APDAILAI NAUDOJAMA APDAILOS PLOKŠTĖ /VĖDINAMAS FASADAS/

ŠILTINAMOS SIENOS, APDAILAI NAUDOJAMAS DEKORATYVINIS TINKAS /STIKLINTŲ BALKONŲ VIDUS

0	2019 - 11	STATYBOS LEIDIMUI (KONKURSUI) IR STATYBAI	
LAIDA	IŠLEIDIMO DATA	LAIDOS STATUSAS IR IŠLEIDIMO PRIEŽASTIS	
KVAL. DOK. NR.	STATYBOS PROJEKTAI	*DOKUMENTO PAVADINIMAS:* DAUGIABUČIO NAMO VILNIAUS G. 110, PABRADĖ, ŠVENČIONIŲ R. SAV. ATNAUJINIMO (MODERNIZAVIMO) PROJEKTAS	
18319	SPV	ROMAS KERULIS	*DOKUMENTO PAVADINIMAS:* PIRMO AUKŠTO PLANAS M 1 : 100 — LAIDA: 0
A821	SPDV	KĘSTUTIS AKELAITIS	
KALBOS TRUMP. LT	*STATYTOJAS/UŽSAKOVAS* UAB „PABRADĖS KOMUNALINIS ŪKIS"	*DOKUMENTO ŽYMUO:* 0244-01-TDP-SA-B.02	LAPAS: 1 — LAPŲ: 1

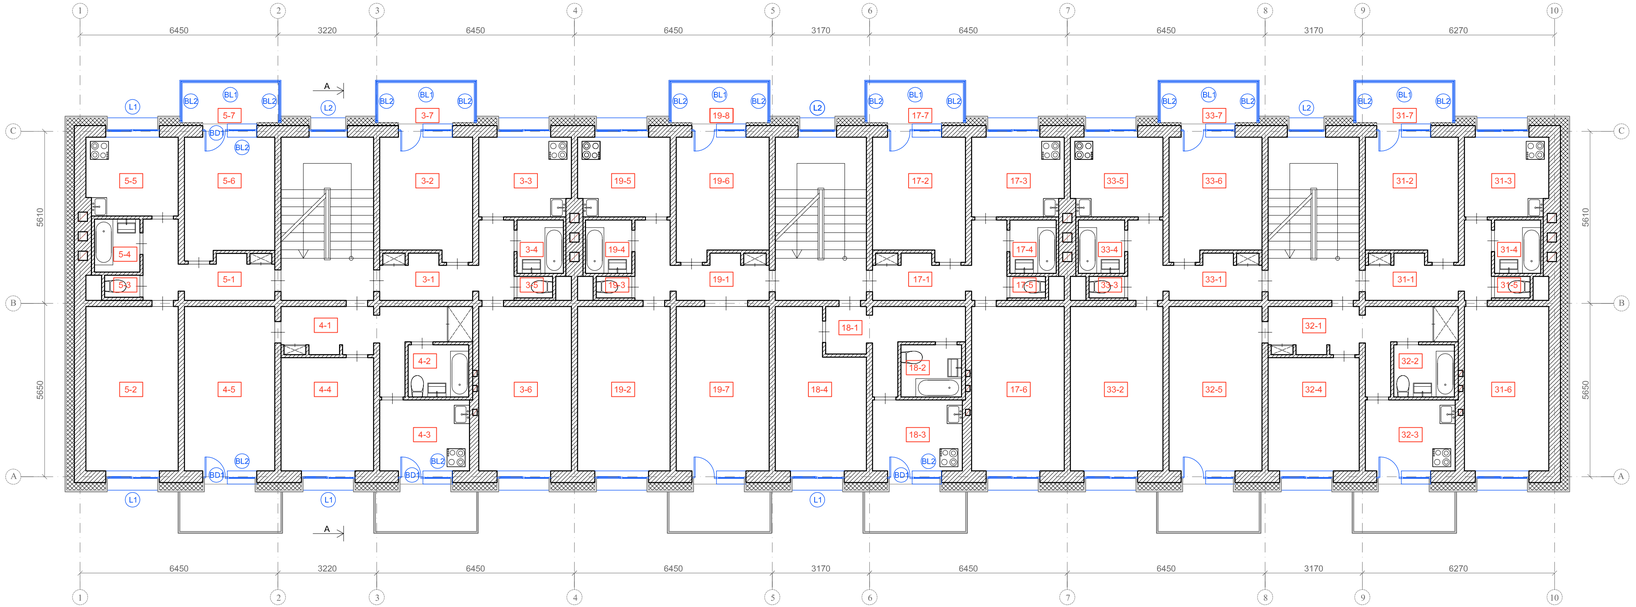

2 AUKŠTO PATALPŲ ŽINIARAŠTIS		
Nr.	Pavadinimas	Patalpos plotas
3-1	KORIDORIUS	6,85 m²
3-2	KAMBARYS	11.63 m²
3-3	VIRTUVĖ	7,80 m²
3-4	VONIA	2,56 m²
3-5	TUALETAS	0,99 m²
3-6	KAMBARYS	16,15 m²
3-7	BALKONAS	4,17 m²
4-1	KORIDORIUS	9,61 m²
4-2	VONIA-TUALETAS	3,37 m²
4-3	VIRTUVĖ	6,83 m²
4-4	KAMBARYS	11,18 m²
4-5	KAMBARYS	16,02 m²
5-1	KORIDORIUS	7,19 m²
5-2	KAMBARYS	16,07 m²
5-3	TUALETAS	0,99 m²
5-4	VONIA	2,57 m²
5-5	VIRTUVĖ	7,83 m²
5-6	KAMBARYS	11,49 m²
5-7	BALKONAS	4,17 m²
17-1	KORIDORIUS	6,84 m²
17-2	KAMBARYS	11,58 m²
17-3	VIRTUVĖ	7,83 m²
17-4	VONIA	2,57 m²
17-5	TUALETAS	0,97 m²
17-6	KAMBARYS	16,12 m²
17-7	BALKONAS	4,17 m²
18-1	KORIDORIUS	7,40 m²
18-2	VONIA-TUALETAS	3,35 m²
18-3	VIRTUVĖ	6,88 m²
18-4	KAMBARYS	13,81 m²


2 AUKŠTO PATALPŲ ŽINIARAŠTIS		
Nr.	Pavadinimas	Patalpos plotas
19-1	KORIDORIUS	7,20 m²
19-2	KAMBARYS	16,13 m²
19-3	TUALETAS	0,99 m²
19-4	VONIA	2,53 m²
19-5	VIRTUVĖ	7,80 m²
19-6	KAMBARYS	11,42 m²
19-7	KAMBARYS	16,07 m²
19-8	BALKONAS	4,17 m²
31-1	KORIDORIUS	6,85 m²
31-2	KAMBARYS	11,63 m²
31-3	VIRTUVĖ	7,80 m²
31-4	VONIA	2,56 m²
31-5	TUALETAS	0,99 m²
31-6	KAMBARYS	16,15 m²
31-7	BALKONAS	4,17 m²
32-1	KORIDORIUS	9,61 m²
32-2	VONIA-TUALETAS	3,37 m²
32-3	VIRTUVĖ	6,83 m²
32-4	KAMBARYS	11,18 m²
32-5	KAMBARYS	16,02 m²
33-1	KORIDORIUS	7,19 m²
33-2	KAMBARYS	16,07 m²
33-3	TUALETAS	0,99 m²
33-4	VONIA	2,57 m²
33-5	VIRTUVĖ	7,83 m²
33-6	KAMBARYS	11,42 m²
33-7	BALKONAS	4,17 m²

SUTARTINIAI ŽYMĖJIMAI:

ŠILTINAMOS SIENOS, APDAILAI NAUDOJAMA APDAILOS PLOKŠTĖ /VĖDINAMAS FASADAS/

ŠILTINAMOS SIENOS, APDAILAI NAUDOJAMAS DEKORATYVINIS TINKAS /STIKLINTŲ BALKONŲ VIDUS

0	2019 - 11	STATYBOS LEIDIMUI (KONKURSUI) IR STATYBAI			
LAIDA	IŠLEIDIMO DATA	LAIDOS STATUSAS IR IŠLEIDIMO PRIEŽASTIS			
KVAL. DOK. NR.	STATYBOS PROJEKTAI		DOKUMENTO PAVADINIMAS: DAUGIABUČIO NAMO VILNIAUS G. 110, PABRADĖ, ŠVENČIONIŲ R. SAV. ATNAUJINIMO (MODERNIZAVIMO) PROJEKTAS		
18319	SPV	ROMAS KERULIS	DOKUMENTO PAVADINIMAS:	LAIDA	
A821	SPDV	KĘSTUTIS AKELAITIS	ANTRO AUKŠTO PLANAS M 1 : 100	0	
KALBOS TRUMP. LT	STATYTOJAS/UŽSAKOVAS: UAB „PABRADĖS KOMUNALINIS ŪKIS"		DOKUMENTO ŽYMUO: 0244-01-TDP-SA-B.03	LAPAS 1	LAPŲ 1

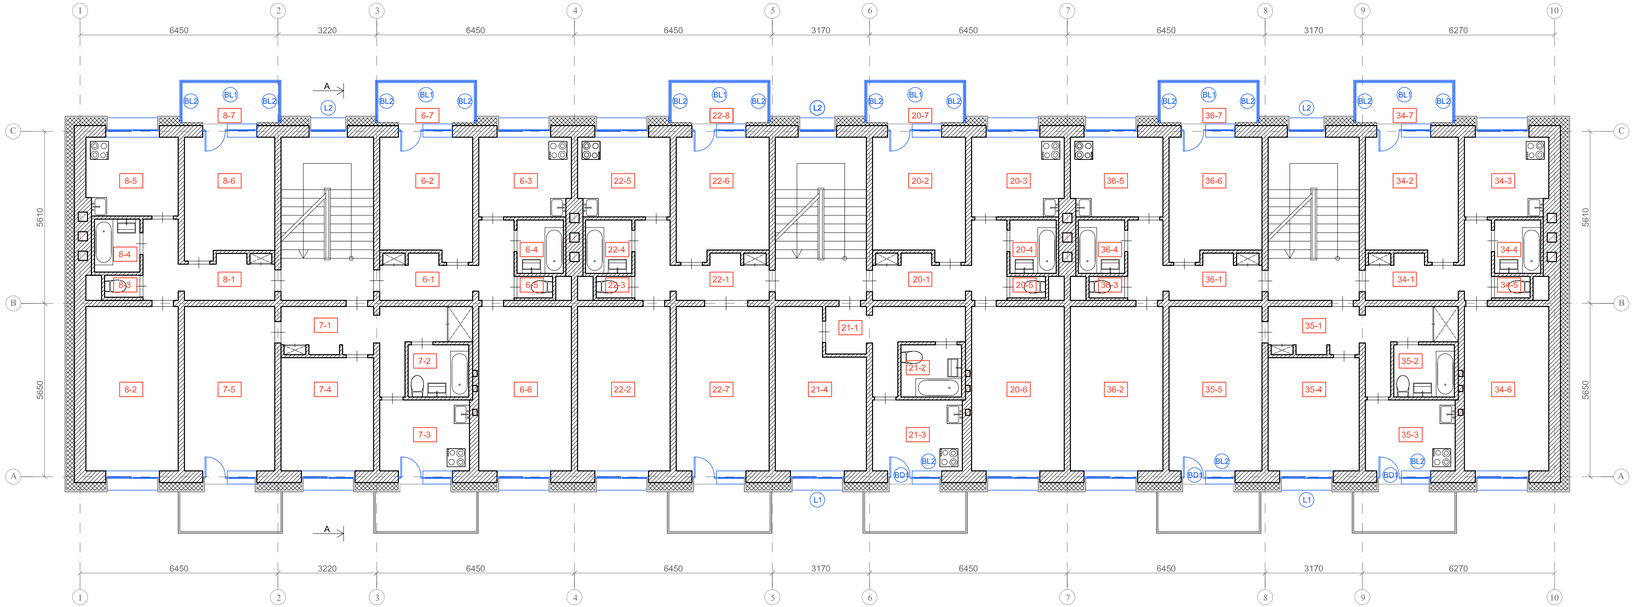

3 AUKŠTO PATALPŲ ŽINIARAŠTIS		
Nr.	Pavadinimas	Patalpos plotas
6-1	KORIDORIUS	6,85 m²
6-2	KAMBARYS	11.63 m²
6-3	VIRTUVĖ	7,80 m²
6-4	VONIA	2,56 m²
6-5	TUALETAS	0,99 m²
6-6	KAMBARYS	16,15 m²
6-7	BALKONAS	4,17 m²
7-1	KORIDORIUS	9,61 m²
7-2	VONIA-TUALETAS	3,37 m²
7-3	VIRTUVĖ	6,83 m²
7-4	KAMBARYS	11,18 m²
7-5	KAMBARYS	16,02 m²
8-1	KORIDORIUS	7,19 m²
8-2	KAMBARYS	16,13 m²
8-3	TUALETAS	0,87 m²
8-4	VONIA	2,60 m²
8-5	VIRTUVĖ	7,83 m²
8-6	KAMBARYS	11,35 m²
8-7	BALKONAS	4,17 m²
20-1	KORIDORIUS	6,83 m²
20-2	KAMBARYS	11,60 m²
20-3	VIRTUVĖ	7,80 m²
20-4	VONIA	2,57 m²
20-5	TUALETAS	0,97 m²
20-6	KAMBARYS	16,21 m²
20-7	BALKONAS	4,17 m²
21-1	KORIDORIUS	7,09 m²
21-2	VONIA-TUALETAS	3,37 m²
21-3	VIRTUVĖ	6,83 m²
21-4	KAMBARYS	13,78 m²


3 AUKŠTO PATALPŲ ŽINIARAŠTIS		
Nr.	Pavadinimas	Patalpos plotas
22-1	KORIDORIUS	7,19 m²
22-2	KAMBARYS	16,13 m²
22-3	TUALETAS	0,99 m²
22-4	VONIA	2,57 m²
22-5	VIRTUVĖ	7,80 m²
22-6	KAMBARYS	11,38 m²
22-7	KAMBARYS	16,07 m²
22-8	BALKONAS	4,17 m²
34-1	KORIDORIUS	6,85 m²
34-2	KAMBARYS	11,63 m²
34-3	VIRTUVĖ	7,80 m²
34-4	VONIA	2,56 m²
34-5	TUALETAS	0,99 m²
34-6	KAMBARYS	16,15 m²
34-7	BALKONAS	4,17 m²
35-1	KORIDORIUS	9,61 m²
35-2	VONIA-TUALETAS	3,37 m²
35-3	VIRTUVĖ	6,83 m²
35-4	KAMBARYS	11,18 m²
35-5	KAMBARYS	16,02 m²
36-1	KORIDORIUS	7,19 m²
36-2	KAMBARYS	16,13 m²
36-3	TUALETAS	0,99 m²
36-4	VONIA	2,60 m²
36-5	VIRTUVĖ	7,83 m²
36-6	KAMBARYS	11,35 m²
36-7	BALKONAS	4,17 m²

SUTARTINIAI ŽYMĖJIMAI:

ŠILTINAMOS SIENOS, APDAILAI NAUDOJAMA APDAILOS PLOKŠTĖ /VĖDINAMAS FASADAS/

ŠILTINAMOS SIENOS, APDAILAI NAUDOJAMAS DEKORATYVINIS TINKAS /STIKLINTŲ BALKONŲ VIDUS

0	2019 - 11	STATYBOS LEIDIMUI (KONKURSUI) IR STATYBAI			
LAIDA	IŠLEIDIMO DATA	LAIDOS STATUSAS IR IŠLEIDIMO PRIEŽASTIS			
KVAL. DOK. NR.	STATYBOS PROJEKTAI		DOKUMENTO PAVADINIMAS: DAUGIABUČIO NAMO VILNIAUS G. 110, PABRADĖ, ŠVENČIONIŲ R. SAV. ATNAUJINIMO (MODERNIZAVIMO) PROJEKTAS		
18319	SPV	ROMAS KERULIS	DOKUMENTO PAVADINIMAS: TREČIO AUKŠTO PLANAS M 1 : 100	LAIDA	0
A821	SPDV	KĘSTUTIS AKELAITIS			
KALBOS TRUMP. LT	STATYTOJAS/UŽSAKOVAS: UAB „PABRADĖS KOMUNALINIS ŪKIS"		DOKUMENTO ŽYMUO: 0244-01-TDP-SA-B.04	LAPAS 1	LAPŲ 1

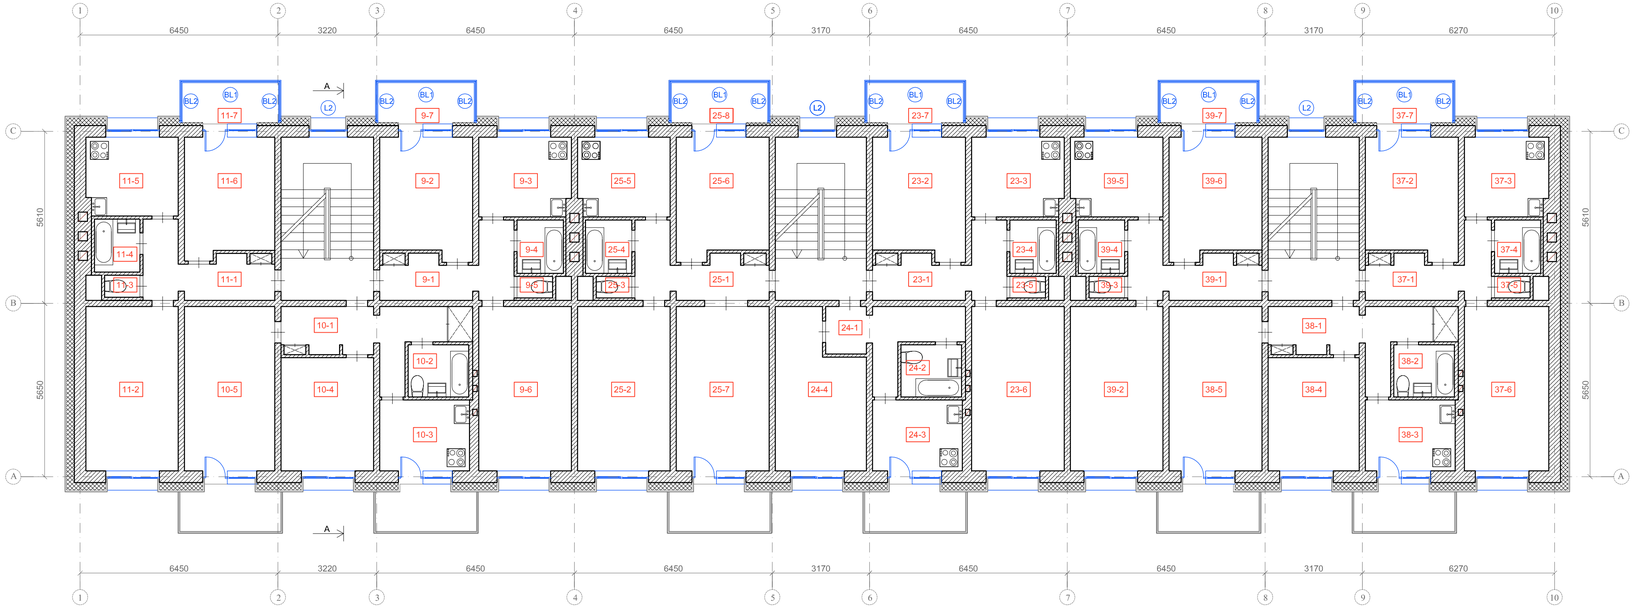

4 AUKŠTO PATALPŲ ŽINIARAŠTIS		
Nr.	Pavadinimas	Patalpos plotas
9-1	KORIDORIUS	7.57 m²
9-2	KAMBARYS	11.57 m²
9-3	VIRTUVĖ	7.85 m²
9-4	VONIA	2.57 m²
9-5	TUALETAS	0.97 m²
9-6	KAMBARYS	16.13 m²
9-7	BALKONAS	4.17 m²
10-1	KORIDORIUS	9.52 m²
10-2	VONIA-TUALETAS	3.37 m²
10-3	VIRTUVĖ	6.83 m²
10-4	KAMBARYS	11.19 m²
10-5	KAMBARYS	16.02 m²
11-1	KORIDORIUS	7.20 m²
11-2	KAMBARYS	16.13 m²
11-3	TUALETAS	1.00 m²
11-4	VONIA	2.56 m²
11-5	VIRTUVĖ	7.80 m²
11-6	KAMBARYS	11.45 m²
11-7	BALKONAS	4.17 m²
23-1	KORIDORIUS	6.83 m²
23-2	KAMBARYS	11.53 m²
23-3	VIRTUVĖ	7.85 m²
23-4	VONIA	2.56 m²
23-5	TUALETAS	0.97 m²
23-6	KAMBARYS	16.21 m²
23-7	BALKONAS	4.17 m²
24-1	KORIDORIUS	7.04 m²
24-2	VONIA-TUALETAS	3.39 m²
24-3	VIRTUVĖ	6.86 m²
24-4	KAMBARYS	13.81 m²

4 AUKŠTO PATALPŲ ŽINIARAŠTIS		
Nr.	Pavadinimas	Patalpos plotas
25-1	KORIDORIUS	7.20 m²
25-2	KAMBARYS	16.18 m²
25-3	TUALETAS	0.99 m²
25-4	VONIA	2.57 m²
25-5	VIRTUVĖ	7.80 m²
25-6	KAMBARYS	11.49 m²
25-7	KAMBARYS	16.07 m²
25-8	BALKONAS	4.17 m²
37-1	KORIDORIUS	6.85 m²
37-2	KAMBARYS	11.63 m²
37-3	VIRTUVĖ	7.80 m²
37-4	VONIA	2.56 m²
37-5	TUALETAS	0.99 m²
37-6	KAMBARYS	16.15 m²
37-7	BALKONAS	4.17 m²
38-1	KORIDORIUS	9.61 m²
38-2	VONIA-TUALETAS	3.37 m²
38-3	VIRTUVĖ	6.83 m²
38-4	KAMBARYS	11.18 m²
38-5	KAMBARYS	16.02 m²
39-1	KORIDORIUS	7.19 m²
39-2	KAMBARYS	16.07 m²
39-3	TUALETAS	0.99 m²
39-4	VONIA	2.57 m²
39-5	VIRTUVĖ	7.83 m²
39-6	KAMBARYS	11.42 m²
39-7	BALKONAS	4.17 m²

SUTARTINIAI ŽYMĖJIMAI:

ŠILTINAMOS SIENOS, APDAILAI NAUDOJAMA APDAILOS PLOKŠTĖ /VĖDINAMAS FASADAS/

ŠILTINAMOS SIENOS, APDAILAI NAUDOJAMAS DEKORATYVINIS TINKAS /STIKLINTŲ BALKONŲ VIDUS

0	2019 - 11	STATYBOS LEIDIMUI (KONKURSUI) IR STATYBAI
LAIDA	IŠLEIDIMO DATA	LAIDOS STATUSAS IR IŠLEIDIMO PRIEŽASTIS

KVAL. DOK. NR.: STATYBOS PROJEKTAI

DOKUMENTO PAVADINIMAS: DAUGIABUČIO NAMO VILNIAUS G. 110, PABRADĖ, ŠVENČIONIŲ R. SAV. ATNAUJINIMO (MODERNIZAVIMO) PROJEKTAS

18319	SPV	ROMAS KERULIS	
A821	SPDV	KĘSTUTIS AKELAITIS	

DOKUMENTO PAVADINIMAS: KETVIRTO AUKŠTO PLANAS M 1 : 100


LAIDA: 0

KALBOS TRUMP. LT

STATYTOJAS/UŽSAKOVAS: UAB „PABRADĖS KOMUNALINIS ŪKIS"

DOKUMENTO ŽYMUO: 0244-01-TDP-SA-B.05

LAPAS: 1 LAPŲ: 1

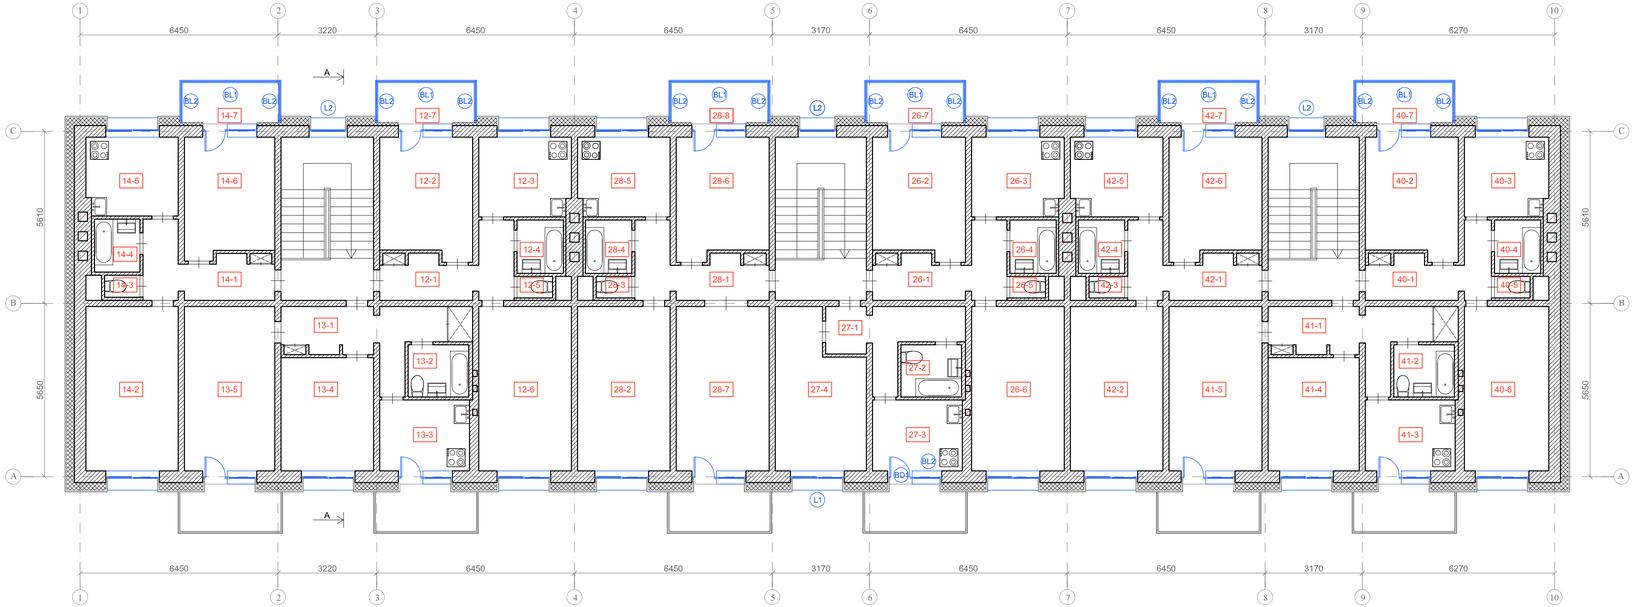

5 AUKŠTO PATALPŲ ŽINIARAŠTIS		
Nr.	Pavadinimas	Patalpos plotas
12-1	KORIDORIUS	6,86 m²
12-2	KAMBARYS	11.58 m²
12-3	VIRTUVĖ	7,85 m²
12-4	VONIA	2.57 m²
12-5	TUALETAS	0,99 m²
12-6	KAMBARYS	16,11 m²
12-7	BALKONAS	4,17 m²
13-1	KORIDORIUS	9,67 m²
13-2	VONIA-TUALETAS	3,35 m²
13-3	VIRTUVĖ	6,80 m²
13-4	KAMBARYS	11,19 m²
13-5	KAMBARYS	16,07 m²
14-1	KORIDORIUS	7,20 m²
14-2	KAMBARYS	16,21 m²
14-3	TUALETAS	0,97 m²
14-4	VONIA	2,57 m²
14-5	VIRTUVĖ	7,83 m²
14-6	KAMBARYS	11,42 m²
14-7	BALKONAS	4,17 m²
26-1	KORIDORIUS	6,85 m²
26-2	KAMBARYS	11,63 m²
26-3	VIRTUVĖ	7,80 m²
26-4	VONIA	2,56 m²
26-5	TUALETAS	0,99 m²
26-6	KAMBARYS	16,15 m²
26-7	BALKONAS	4,17 m²
27-1	KORIDORIUS	7,09 m²
27-2	VONIA-TUALETAS	3,37 m²
27-3	VIRTUVĖ	6,83 m²
27-4	KAMBARYS	13,71 m²


5 AUKŠTO PATALPŲ ŽINIARAŠTIS		
Nr.	Pavadinimas	Patalpos plotas
28-1	KORIDORIUS	7,19 m²
28-2	KAMBARYS	16,07 m²
28-3	TUALETAS	0,99 m²
28-4	VONIA	2,57 m²
28-5	VIRTUVĖ	7,83 m²
28-6	KAMBARYS	11,42 m²
28-7	KAMBARYS	15,02 m²
28-8	BALKONAS	4,17 m²
40-1	KORIDORIUS	6,85 m²
40-2	KAMBARYS	11,63 m²
40-3	VIRTUVĖ	7,80 m²
40-4	VONIA	2,56 m²
40-5	TUALETAS	0,99 m²
40-6	KAMBARYS	16,15 m²
40-7	BALKONAS	4,17 m²
41-1	KORIDORIUS	9,61 m²
41-2	VONIA-TUALETAS	3,37 m²
41-3	VIRTUVĖ	6,83 m²
41-4	KAMBARYS	11,18 m²
41-5	KAMBARYS	16,02 m²
42-1	KORIDORIUS	7,19 m²
42-2	KAMBARYS	16,13 m²
42-3	TUALETAS	0,97 m²
42-4	VONIA	2,60 m²
42-5	VIRTUVĖ	7,83 m²
42-6	KAMBARYS	11,35 m²
42-7	BALKONAS	4,17 m²

SUTARTINIAI ŽYMĖJIMAI:

ŠILTINAMOS SIENOS, APDAILAI NAUDOJAMA APDAILOS PLOKŠTĖ /VĖDINAMAS FASADAS/

ŠILTINAMOS SIENOS, APDAILAI NAUDOJAMAS DEKORATYVINIS TINKAS /STIKLINTŲ BALKONŲ VIDUS

0	2019 - 11	STATYBOS LEIDIMUI (KONKURSUI) IR STATYBAI			
LAIDA	IŠLEIDIMO DATA	LAIDOS STATUSAS IR IŠLEIDIMO PRIEŽASTIS			
KVAL. DOK. NR.	STATYBOS PROJEKTAI		*DOKUMENTO PAVADINIMAS:* DAUGIABUČIO NAMO VILNIAUS G. 110, PABRADĖ, ŠVENČIONIŲ R. SAV. ATNAUJINIMO (MODERNIZAVIMO) PROJEKTAS		
18319	SPV	ROMAS KERULIS	*DOKUMENTO PAVADINIMAS:* PENKTO AUKŠTO PLANAS M 1 : 100	LAIDA	0
A821	SPDV	KĘSTUTIS AKELAITIS			
KALBOS TRUMP. LT	*STATYTOJAS/UŽSAKOVAS* UAB „PABRADĖS KOMUNALINIS ŪKIS"		*DOKUMENTO ŽYMUO:* 0244-01-TDP-SA-B.06	LAPAS 1	LAPŲ 1

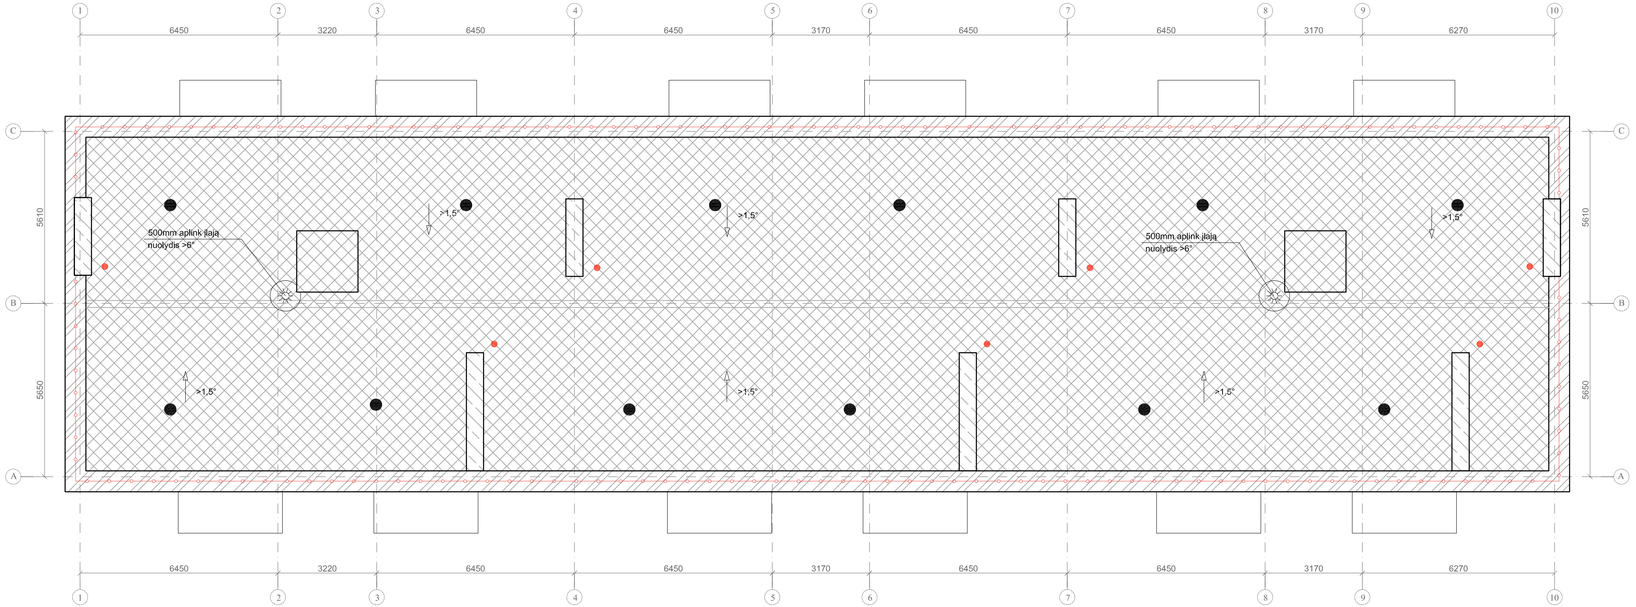


SUTARTINIAI ŽYMĖJIMAI:

- APSKARDINAMI PARAPETAI
- ESAMOS VĖDINIMO ŠACHTOS
- KEIČIAMA STOGO DANGA
- LIUKAS
- VĖDINIMO KAMINĖLIAI
- ALSUOKLIS
- ĮLAJA
- APSAUGINĖ TVORELĖ

1.STOGŲ KONSTRUKCIJOMS NAUDOTI NELEIDŽIAMA TOKIŲ STATYBOS PRODUKTŲ, KURIE STOGŲ ĮRENGIMO IR EKSPLOATAVIMO METU TARPUSAVYJE SĄVEIKAUDAMI (VYKSTA CHEMINĖ REAKCIJA, ELEKTROS KOROZIJA, TERMINIS POVEIKIS, SKIRTINGOS DEFORMACIJOS SENĖJANT IR PAN.) MAŽINA VIENAS KITO ILGAAMŽIŠKUMĄ;
2. HIDROIZOLIACINEI DANGAI IR GARUS IZOLIUOJANČIAM SLUOKSNIUI ĮRENGTI SKIRTŲ BETONINIŲ PAKLOTŲ IR IŠLYGINAMŲJŲ SLUOKSNIŲ PAVIRŠIUS TURI BŪTI LYGUS, ŠVARUS IR SAUSAS. ĮTRUPĖJIMAI IR PLYŠIAI TURI BŪTI IŠŽTAISYTI. ŠIŲ PAKLOTŲ PAVIRŠIUOSE NETURI BŪTI IŠSIKIŠIMŲ, GALINČIŲ PRADURTI HIDROIZOLIACINĘ DANGĄ ARBA GARUS IZOLIUOJANTĮ SLUOKSNĮ. TARP HIDROIZOLIACINĖS DANGOS BETONINIO PAKLOTO IR VIRŠ STOGO IŠKYLANČIŲ VERTIKALIŲ PAVIRŠIŲ (KARNIZŲ, LIFTŲ ŠACHTŲ IR PANAŠIAI) TURI BŪTI PALIKTI NE MAŽESNIO KAIP 20 MM PLOČIO DEFORMACINIAI TARPAI;
3.STOGO SUJUNGIMO VIETOSE SU SIENOMIS IR KITAIS VERTIKALIAIS PAVIRŠIAIS PASTARIEJI TURI BŪTI PADENGTI HIDROIZOLIACINĖ DANGA NE MAŽIAU KAIP 300 MM VIRŠ STOGO PLOKŠTUMOS. SUJUNGIMO SU PARAPETAIS VIETOSE, KAI PARAPETO AUKŠTIS ŽEMESNIS NEI 300 MM, HIDROIZOLIACINĖ DANGA TURI BŪTI UŽLEISTA ANT PARAPETO VIRŠAUS IR PRITVIRTINTA. HIDROIZOLIACINĖS DANGOS KRAŠTAS TURI BŪTI UŽSANDARINTAS, KAD Į STOGO KONSTRUKCIJAS NEPATEKTŲ VANDUO;
4. PARAPETAI TURI BŪTI IŠKILĘ VIRŠ HIDROIZOLIACINĖS STOGO DANGOS PAVIRŠIAUS NE MAŽIAU KAIP 100 MM;
5.PARAPETAI VISO PASTATO PERIMETRU TURĖTŲ BŪTI ĮRENGTI VIENAME LYGYJE;
6. PARAPETŲ VIRŠAUS NUOLYDIS TURI BŪTI Į STOGO PUSĘ IR NE MAŽESNIS KAIP 2.0 °;
7.PADENGIANT PARAPETUS SKARDA, JA BŪTINA IŠKIŠTI UŽ VERTIKALAUS SIENOS PAVIRŠIAUS Į ABI SIENOS PUSES: ESANT KERAMINIŲ, SILIKATINIŲ APDAILOS PLYTŲ IR KITŲ IŠORĖS APDAILAI NAUDOJAMŲ STATYBOS PRODUKTŲ ATSPARUMUI ŠALČIUI, NE MAŽESNIAM KAIP 100 ŠALDYMO IR ŠILDYMO CIKLŲ (ŠILUTĖS. KLAIPĖDOS PALANGOS IR SKUODO RAJONUOSE NE MAŽESNIAM KAIP 150 ŠALDYMO IR ŠILDYMO CIKLŲ). - NE MAŽIAU KAIP 50 MM, O ESANT MAŽESNIAM ATSPARUMUI ŠALČIUI. - NE MAŽIAU KAIP 80 MM. MAŽIAUSIAS SKARDINIO ELEMENTO UŽLEIDIMAS ANT SIENOS (VERTIKALIA KRYPTIMI ŽEMYN) TURI BŪTI NE MAŽESNIS IKI 8 METRŲ PASTATAMS >5CM, 8-20M AUKŠČIO PASTATAMS >8,0 CM, VIRŠ 20 METRŲ PASTATAMS >10 CM
8.STOGO PLOTE ĮLAJOS TURI BŪTI IŠDĖSTYTOS ŽEMIAUSIOSE STOGO VIETOSE. NE MAŽESNIU KAIP 0,5 M SPINDULIU NUO VERTIKALIOS ĮLAJOS CENTRO STOGO PAVIRŠIUS TURI TURĖTI NE MAŽESNĮ KAIP 6 ° NUOLYDĮ Į ĮLAJĄ;
9.DURŲ, LANGŲ, VITRINŲ ANGU APAČIA IR LIUKŲ ANGŲ VIRŠUS TURI BŪTI NE ŽEMIAU KAIP 250 MM VIRŠ STOGO PAVIRŠIAUS. DURŲ SLENKSTIS IR LIUKŲ ANGŲ VIRŠUS TURI BŪTI PADENGTI SKARDA ARBA APSAUGOTI SPECIALIAIS PROFILIAIS. HIDROIZOLIACINĖ DANGA TURI BŪTI PO SKARDA (PROFILIU);
10. VĖDINIMO KANALŲ ANGOS TURI BŪTI UŽDENGTOS, KAD Į JAS NEPATEKTŲ LIETAUS VANDUO;
11. VISUOSE PLATESNIUOSE KAIP 10 M STOGUOSE TURI BŪTI ĮRENGTI VĖDINIMO KAMINĖLIAI. 60 M2-80 M2 STOGO PLOTE TURI BŪTI ĮRENGTAS NE MAŽIAU KAIP VIENAS VĖDINIMO KAMINĖLIS.
12. LIETAUS TEKĖJIMO KRYPTIS GALI BŪTI PATIKSLINTA ATLIKUS STOGO NIVELAVIMO DARBUS.

0	2019 - 11	STATYBOS LEIDIMUI (KONKURSUI) IR STATYBAI	
LAIDA	IŠLEIDIMO DATA	LAIDOS STATUSAS IR IŠLEIDIMO PRIEŽASTIS	
KVAL. DOK. NR.	STATYBOS PROJEKTAI	*DOKUMENTO PAVADINIMAS:* DAUGIABUČIO NAMO VILNIAUS G. 110, PABRADĖ, ŠVENČIONIŲ R. SAV. ATNAUJINIMO (MODERNIZAVIMO) PROJEKTAS	
18319	SPV	ROMAS KERULIS	*DOKUMENTO PAVADINIMAS:* STOGO PLANAS M 1 : 100 — LAIDA: 0
A821	SPDV	KĘSTUTIS AKELAITIS	
KALBOS TRUMP. LT	*STATYTOJAS/UŽSAKOVAS* UAB „PABRADĖS KOMUNALINIS ŪKIS"	*DOKUMENTO ŽYMUO:* 0244-01-TDP-SA-B.07	LAPAS: 1 — LAPŲ: 1




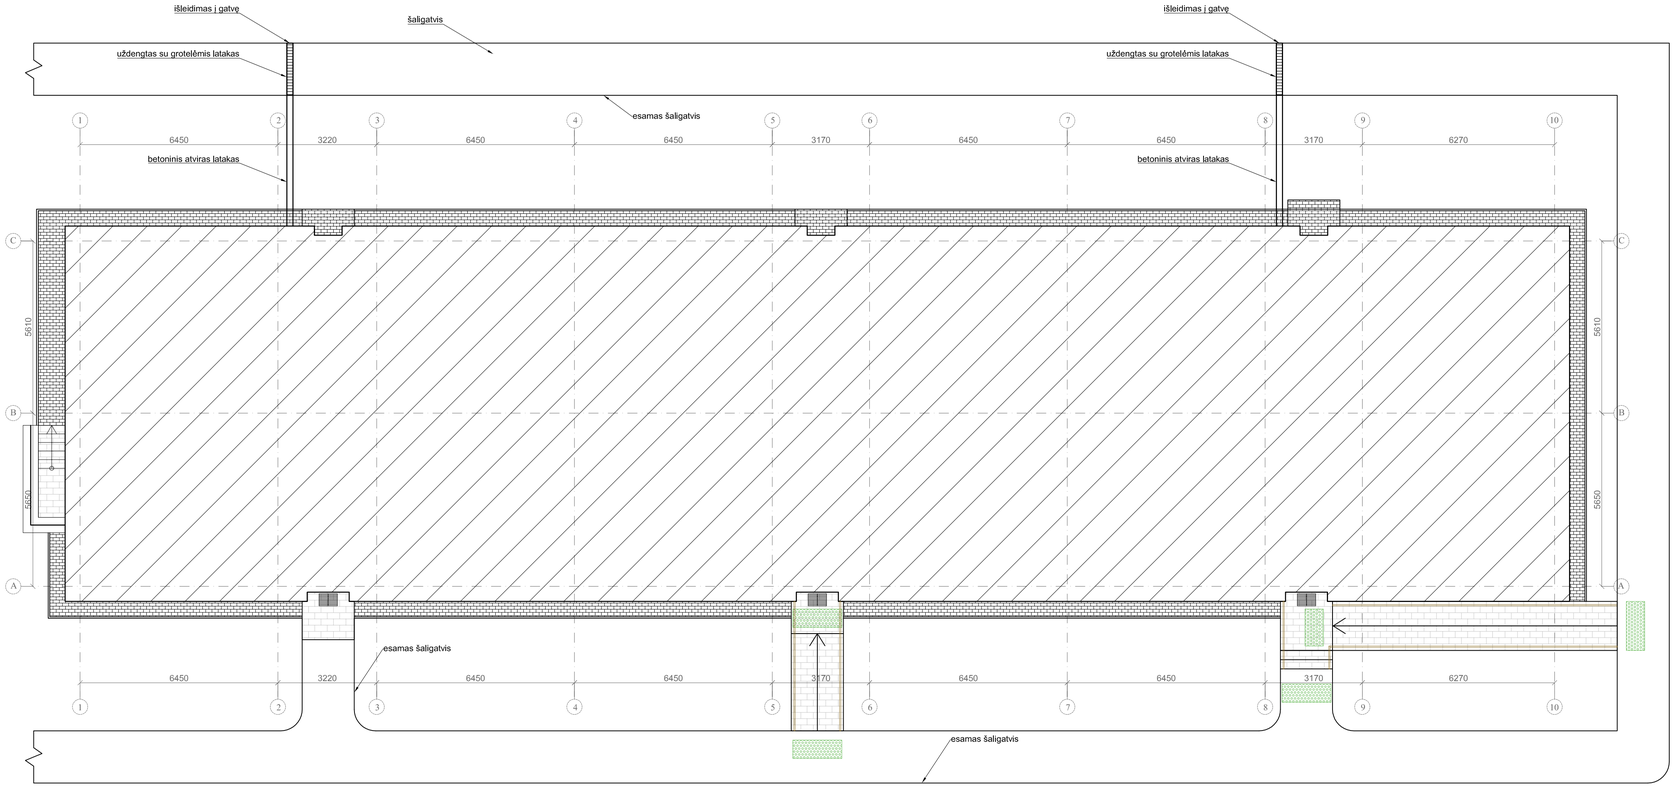





SUTARTINIAI ŽYMĖJIMAI:

- ATNAUJINAMAS (MODERNIZUOJAMAS) PASTATAS
- BETONINIŲ TRINKELIŲ DANGA /NAUJA/
- ĮRENGIAMA AIKŠTELĖ, PANDUSAS IŠ TRINKELIŲ
- TRINKELĖS SU KAUBURĖLIAIS
- BATŲ VALYMO GROTELĖS
- KEIČIAMAS KELIO BORTAS
- TURĖKLAI

0	2019 - 11	STATYBOS LEIDIMUI (KONKURSUI) IR STATYBAI
LAIDA	IŠLEIDIMO DATA	LAIDOS STATUSAS IR IŠLEIDIMO PRIEŽASTIS



KVAL. DOK. NR.	STATYBOS PROJEKTAI			*DOKUMENTO PAVADINIMAS:* DAUGIABUČIO NAMO VILNIAUS G. 110, PABRADĖ, ŠVENČIONIŲ R. SAV. ATNAUJINIMO (MODERNIZAVIMO) PROJEKTAS	
18319	SPV	ROMAS KERULIS		*DOKUMENTO PAVADINIMAS:* NUOGRINDOS PLANAS M 1 : 100	LAIDA 0
A821	SPDV	KĘSTUTIS AKELAITIS			
KALBOS TRUMP. LT	*STATYTOJAS/UŽSAKOVAS* UAB „PABRADĖS KOMUNALINIS ŪKIS“			*DOKUMENTO ŽYMUO:* 0244-01-TDP-SA-B.08	LAPAS 1 / LAPŲ 1

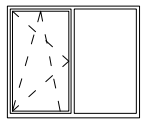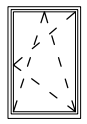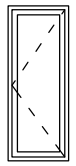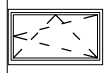EIL. NR.	ŽYM.	ESKIZAS	GABARITAI (BxH) CM	KIEKIS VNT.	PASTABOS
1	L-1		175 x 150	7	PVC profilio langas (durys). Šilumos perdavimo koeficientas U<1,30 (W/m^{2}K). Langai gaminami iš PVC profilio kurio gamyboje nenaudojami švino stabilizatoriai. Lango rėmo spalva - balta. Varstymas -3 padėčių. Vienas iš stiklų su selektyvine danga. (matmenis ir varstymo kryptį tikslinti vietoje)
2	BL-2	 LANGAS Į BALKONĄ	96 x 150	8	
3	BD-1	 DURYS (Į BALKONĄ)	80 x 205	8	
4	L-2	 LANGAS (Į LAIPTINĘ)	125 x 75	24	
5	RL-2	 LANGAS (RŪSIO)	64 x 64	2	PVC profilio langas. Šilumos perdavimo koeficientas U<1,30 (W/m^{2}K). Langai gaminami iš PVC profilio kurio gamyboje nenaudojami švino stabilizatoriai. Lango rėmo spalva - balta. Varstymas -3 padėčių. Vienas iš stiklų su selektyvine danga. (matmenis ir varstymo kryptį tikslinti vietoje)
6	RL-1	LANGAS (RŪSIO)	64 x 37	21	
7	D-1	 ĮĖJIMO DURYS	147 x 227	3	Įėjimo dvivėrės metalinės konstrukcijos durys su termoizoliaciniu užpildu, apšiltintos su tarpinėmis, su kodine spyna ir rankena, durų pritraukėju, atmušėju, su nemažesniu nei 0,2 m^2 grūdinto stiklo paketo įstiklinimu. Durų spalva - tamsiai ruda, RAL 9007. Durų projektinis šilumos perdavimo koeficientas U≤1,60 (W/m²·K). (matmenis ir varstymo kryptį tikslinti vietoje). 16 vnt. raktų komplektų.

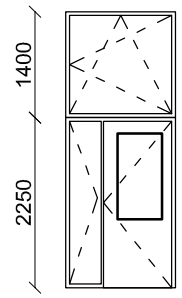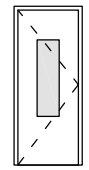
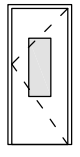
EIL. NR.	ŽYM.	ESKIZAS	GABARITAI (BxH) CM	KIEKIS VNT.	PASTABOS
8	D-2		145 x 365	3	PVC profilio tambūro durys, su termoizoliaciniu užpildu, apšiltintos su tarpinėmis, įstiklintos armuoto stiklo paketu, su cilindrine spyna ir rankena, durų pritraukėjas, atmušėjas. Durų spalva - balta. Šilumos perdavimo koeficientas U≤1,60(W/m²·K). (matmenis ir varstymo kryptį tikslinti vietoje). 16vnt. raktų komplektų.
9	D-3	 ĮĖJIMUI Į PAGALBINES PATALPAS	90 x 210	3	vienvėrės metalinės konstrukcijos durys su termoizoliaciniu užpildu, apšiltintos su tarpinėmis, su cilindrine spyna ir rankena, durų pritraukėjas, atmušėjas. Durų spalva - tamsiai ruda, RAL 9007. Durų projektinis šilumos perdavimo koeficientas U≤1,60(W/m²·K). (matmenis ir varstymo kryptį tikslinti vietoje). 44 vnt. raktų komplektų.
10	RD-1	 ĮĖJIMUI Į RŪSĮ	84 x 185	1	

0	2019 - 11	STATYBOS LEIDIMUI (KONKURSUI) IR STATYBAI
LAIDA	IŠLEIDIMO DATA	LAIDOS STATUSAS IR IŠLEIDIMO PRIEŽASTIS

KVAL. DOK. NR.	STATYBOS PROJEKTAI			*DOKUMENTO PAVADINIMAS:* DAUGIABUČIO NAMO VILNIAUS G. 110, PABRADĖ, ŠVENČIONIŲ R. SAV. ATNAUJINIMO (MODERNIZAVIMO) PROJEKTAS	
18319	SPV	ROMAS KERULIS		*DOKUMENTO PAVADINIMAS:* KEIČIAMŲ LANGŲ IR DURŲ SPECIFIKACIJA	LAIDA 0
A821	SPDV	KĘSTUTIS AKELAITIS			
KALBOS TRUMP. LT	*STATYTOJAS/UŽSAKOVAS* UAB „PABRADĖS KOMUNALINIS ŪKIS“			*DOKUMENTO ŽYMUO:* 0244-01-TDP-SA-B.09	LAPAS 1 / LAPŲ 2

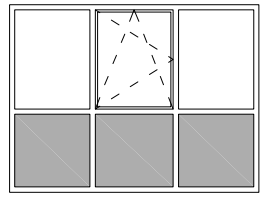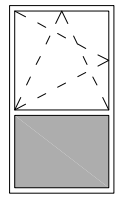
EIL. NR.	ŽYM.	ESKIZAS	GABARITAI (BxH) CM	KIEKIS VNT.	PASTABOS
11	BL-1		330 x 248	24	PVC profilio stiklinimas. Šilumos perdavimo koeficientas U<1,40 (W/m^2K). Langai gaminami iš PVC profilio kurio gamyboje nenaudojami švino stabilizatoriai. Lango rėmo spalva - balta. Varstymas -3 padėčių. Vienas iš stiklų su selektyvine danga. (matmenis ir varstymo kryptį tikslinti vietoje)
12	BL-2		138 x 248	48	

2 var.

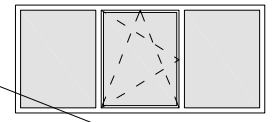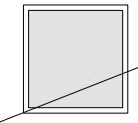11	BL-1		330 x 143		**BALKONO ĮSTIKLINIMAS**
12	BL-2		138 x 143	48	**BALKONO ĮSTIKLINIMAS**

0	2019 - 11	STATYBOS LEIDIMUI (KONKURSUI) IR STATYBAI
LAIDA	IŠLEIDIMO DATA	LAIDOS STATUSAS IR IŠLEIDIMO PRIEŽASTIS

KVAL. DOK. NR.	STATYBOS PROJEKTAI			*DOKUMENTO PAVADINIMAS:* DAUGIABUČIO NAMO VILNIAUS G. 110, PABRADĖ, ŠVENČIONIŲ R. SAV. ATNAUJINIMO (MODERNIZAVIMO) PROJEKTAS	
18319	SPV	ROMAS KERULIS		*DOKUMENTO PAVADINIMAS:* KEIČIAMŲ LANGŲ IR DURŲ SPECIFIKACIJA	LAIDA 0
A821	SPDV	KĘSTUTIS AKELAITIS			
KALBOS TRUMP. LT	*STATYTOJAS/UŽSAKOVAS* UAB „PABRADĖS KOMUNALINIS ŪKIS“			*DOKUMENTO ŽYMUO:* 0244-01-TDP-SA-B.09	LAPAS 2 / LAPŲ 2

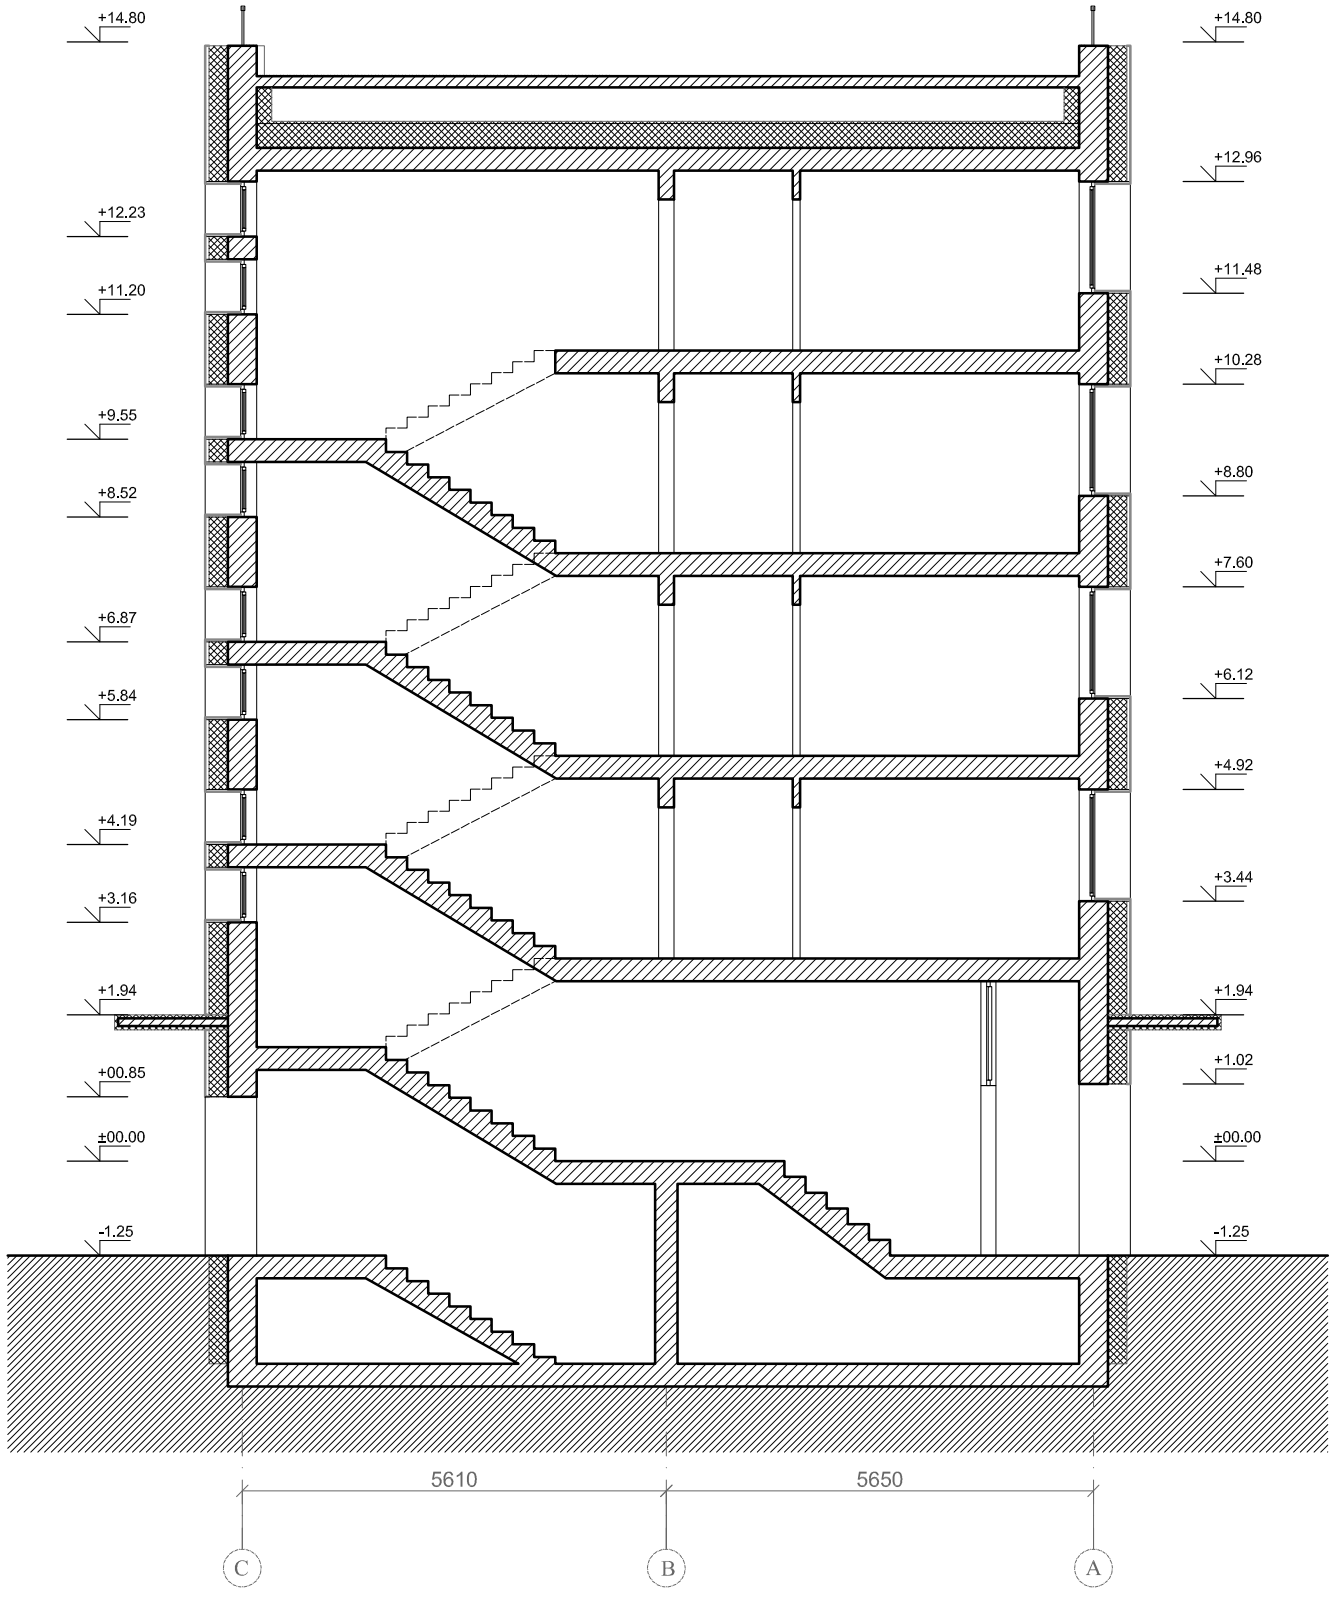


SUTARTINIAI ŽYMĖJIMAI

ESAMA KONSTRUKCIJA

APŠILDYMO SLUOKSNIS

ESAMAS ŽEMĖS PAVIRŠIUS


0	2019 - 11	STATYBOS LEIDIMUI (KONKURSUI) IR STATYBAI			
LAIDA	IŠLEIDIMO DATA	LAIDOS STATUSAS IR IŠLEIDIMO PRIEŽASTIS			
KVAL. DOK. NR.	STATYBOS PROJEKTAI			*DOKUMENTO PAVADINIMAS:* DAUGIABUČIO NAMO VILNIAUS G. 110, PABRADĖ, ŠVENČIONIŲ R. SAV. ATNAUJINIMO (MODERNIZAVIMO) PROJEKTAS	
18319	SPV	ROMAS KERULIS		*DOKUMENTO PAVADINIMAS:* PJŪVIS A-A M 1:100	LAIDA 0
A821	SPDV	KĘSTUTIS AKELAITIS			
KALBOS TRUMP. LT	*STATYTOJAS/UŽSAKOVAS* UAB „PABRADĖS KOMUNALINIS ŪKIS“			*DOKUMENTO ŽYMUO:* 0244-01-TDP-SA-B.10	LAPAS 1 / LAPŲ 1

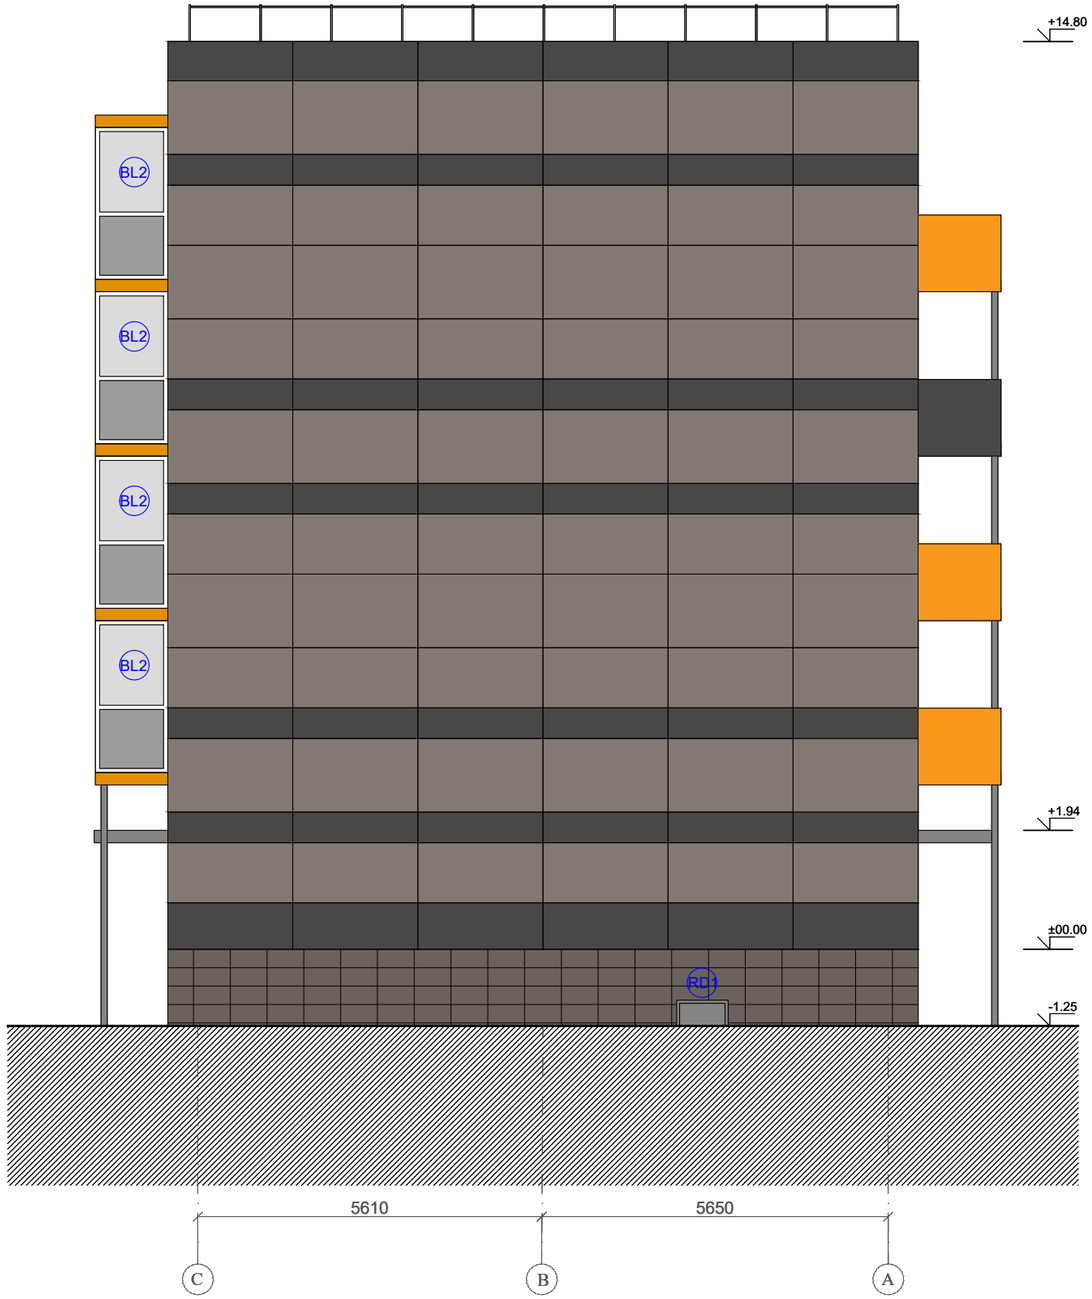

SUTARTINIAI ŽYMĖJIMAI:

- COKOLIS: AKMENS MASĖS PLYTELĖS INTERO. SPALVA: NERO MAT
- FASADAI: FIBROCEMENTINĖS PLOKŠTĖS ETERNIT PICTURA. SPALVA: PG742
- FASADAI: FIBROCEMENTINĖS PLOKŠTĖS ETERNIT NATURA. SPALVA: N281
- FASADAI: FIBROCEMENTINĖS PLOKŠTĖS ETERNIT NATURA. SPALVA: N250
- FASADAI: AKMENS MASĖS PLYTELĖS INTERO. SPALVA: SILVER MAT
- STOGELIŲ, PALANGIŲ APSKARDINIMO SKARDOS IR TURĖKLŲ SPALVA: RR41, RAL 9007
- BALKONŲ APSKARDINIMO SPALVA: RR26, RAL 1006

0	2019 - 11	STATYBOS LEIDIMUI (KONKURSUI) IR STATYBAI	
LAIDA	IŠLEIDIMO DATA	LAIDOS STATUSAS IR IŠLEIDIMO PRIEŽASTIS	
KVAL. DOK. NR.	STATYBOS PROJEKTAI	*DOKUMENTO PAVADINIMAS:* DAUGIABUČIO NAMO VILNIAUS G. 110, PABRADĖ, ŠVENČIONIŲ R. SAV. ATNAUJINIMO (MODERNIZAVIMO) PROJEKTAS	
18319	SPV	ROMAS KERULIS	*DOKUMENTO PAVADINIMAS:* FASADAS C-A M 1:100 — LAIDA: 0
A821	SPDV	KĘSTUTIS AKELAITIS	
KALBOS TRUMP. LT	*STATYTOJAS/UŽSAKOVAS* UAB „PABRADĖS KOMUNALINIS ŪKIS“	*DOKUMENTO ŽYMUO:* 0244-01-TDP-SA-B.11	LAPAS: 1 / LAPŲ: 1

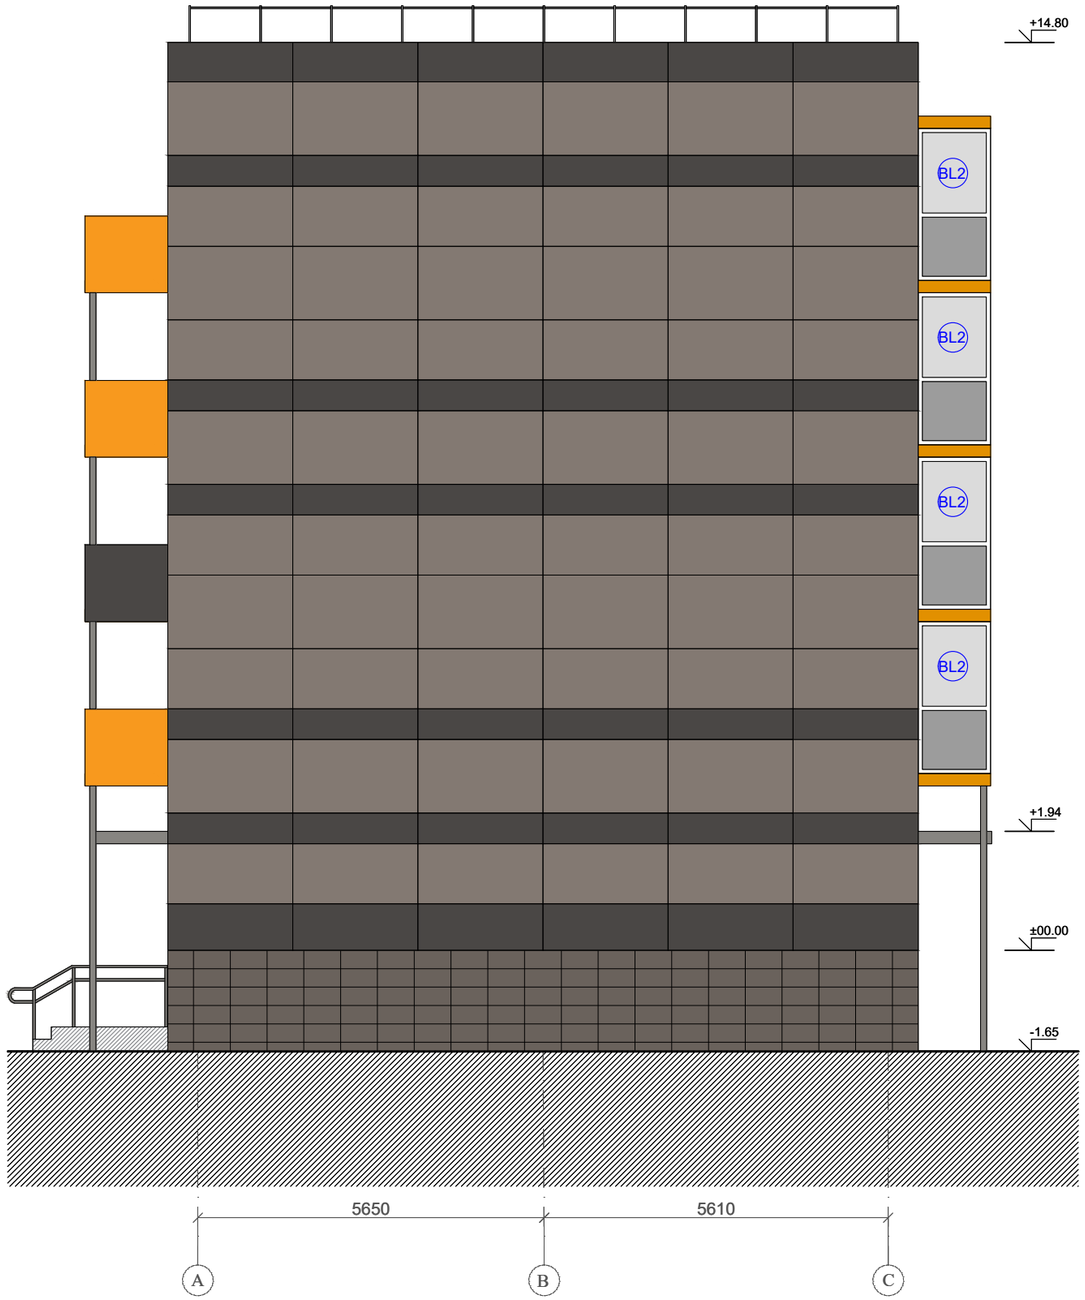

SUTARTINIAI ŽYMĖJIMAI:

COKOLIS:
AKMENS MASĖS PLYTELĖS INTERO. SPALVA: NERO MAT

FASADAI:
FIBROCEMENTINĖS PLOKŠTĖS ETERNIT PICTURA. SPALVA: PG742

FASADAI:
FIBROCEMENTINĖS PLOKŠTĖS ETERNIT NATURA. SPALVA: N281

FASADAI:
FIBROCEMENTINĖS PLOKŠTĖS ETERNIT NATURA. SPALVA: N250

FASADAI:
AKMENS MASĖS PLYTELĖS INTERO. SPALVA: SILVER MAT

STOGELIŲ, PALANGIŲ APSKARDINIMO SKARDOS IR TURĖKLŲ SPALVA: RR41, RAL 9007

BALKONŲ APSKARDINIMO SPALVA: RR26, RAL 1006

0	2019 - 11	STATYBOS LEIDIMUI (KONKURSUI) IR STATYBAI
LAIDA	IŠLEIDIMO DATA	LAIDOS STATUSAS IR IŠLEIDIMO PRIEŽASTIS

KVAL. DOK. NR.: STATYBOS PROJEKTAI

DOKUMENTO PAVADINIMAS: DAUGIABUČIO NAMO VILNIAUS G. 110, PABRADĖ, ŠVENČIONIŲ R. SAV. ATNAUJINIMO (MODERNIZAVIMO) PROJEKTAS

18319	SPV	ROMAS KERULIS	
A821	SPDV	KĘSTUTIS AKELAITIS	

DOKUMENTO PAVADINIMAS: FASADAS A-C M 1:100


LAIDA: 0

KALBOS TRUMP. LT

STATYTOJAS/UŽSAKOVAS: UAB „PABRADĖS KOMUNALINIS ŪKIS“

DOKUMENTO ŽYMUO: 0244-01-TDP-SA-B.12

LAPAS	LAPŲ
1	1

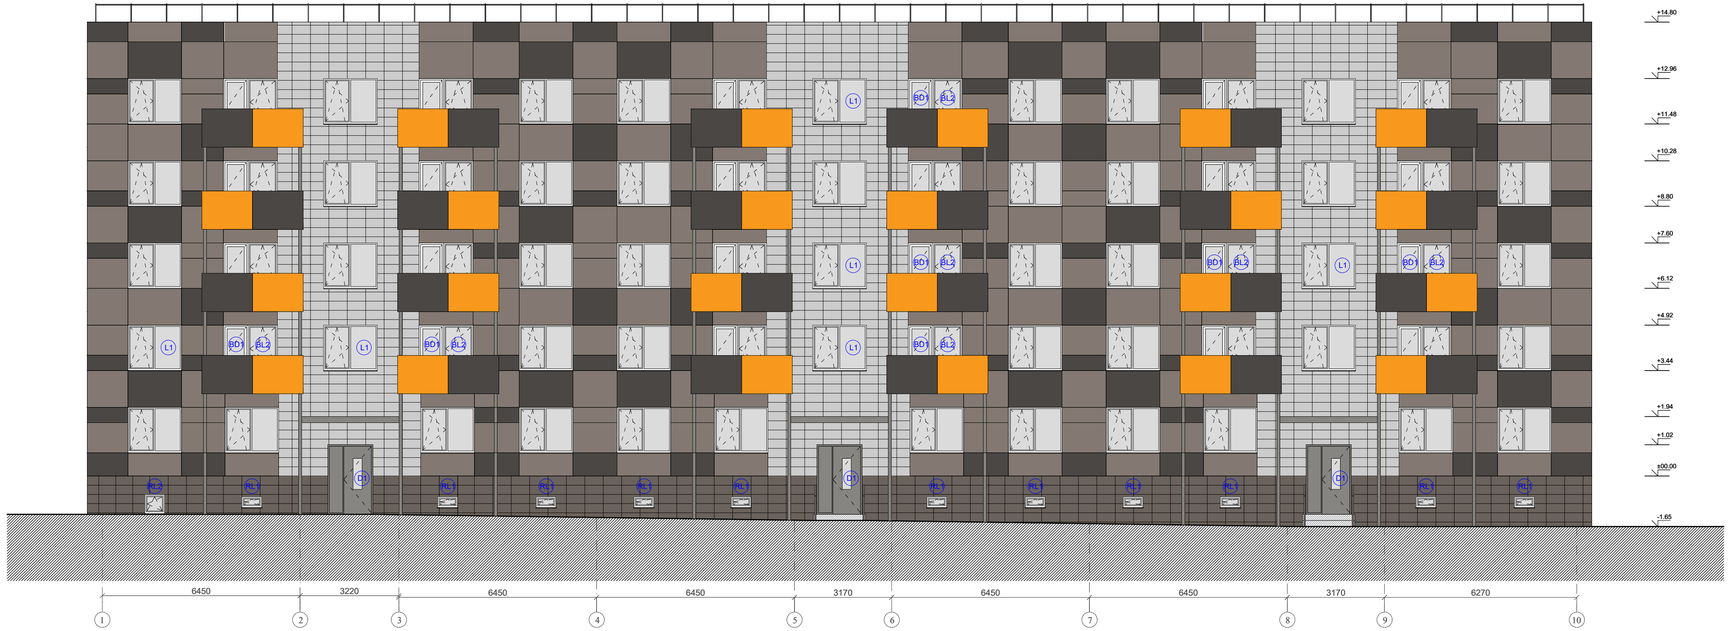

SUTARTINIAI ŽYMĖJIMAI:

COKOLIS:
AKMENS MASĖS PLYTELĖS INTERO. SPALVA: NERO MAT

FASADAI:
FIBROCEMENTINĖS PLOKŠTĖS ETERNIT PICTURA. SPALVA: PG742

FASADAI:
FIBROCEMENTINĖS PLOKŠTĖS ETERNIT NATURA. SPALVA: N281


FASADAI:
FIBROCEMENTINĖS PLOKŠTĖS ETERNIT NATURA. SPALVA: N250

FASADAI:
AKMENS MASĖS PLYTELĖS INTERO. SPALVA: SILVER MAT

STOGELIŲ, PALANGIŲ APSKARDINIMO SKARDOS IR TURĖKLŲ SPALVA: RR41, RAL 9007

BALKONŲ APSKARDINIMO SPALVA: RR26, RAL 1006

0	2019 - 11	STATYBOS LEIDIMUI (KONKURSUI) IR STATYBAI	
LAIDA	IŠLEIDIMO DATA	LAIDOS STATUSAS IR IŠLEIDIMO PRIEŽASTIS	
KVAL. DOK. NR.	STATYBOS PROJEKTAI	*DOKUMENTO PAVADINIMAS:* DAUGIABUČIO NAMO VILNIAUS G. 110, PABRADĖ, ŠVENČIONIŲ R. SAV. ATNAUJINIMO (MODERNIZAVIMO) PROJEKTAS	
18319	SPV	ROMAS KERULIS	*DOKUMENTO PAVADINIMAS:* FASADAS 1-10 M 1 : 100 — LAIDA: 0
A821	SPDV	KĘSTUTIS AKELAITIS	
KALBOS TRUMP. LT	*STATYTOJAS/UŽSAKOVAS* UAB „PABRADĖS KOMUNALINIS ŪKIS"	*DOKUMENTO ŽYMUO:* 0244-01-TDP-SA-B.13	LAPAS: 1 — LAPŲ: 1

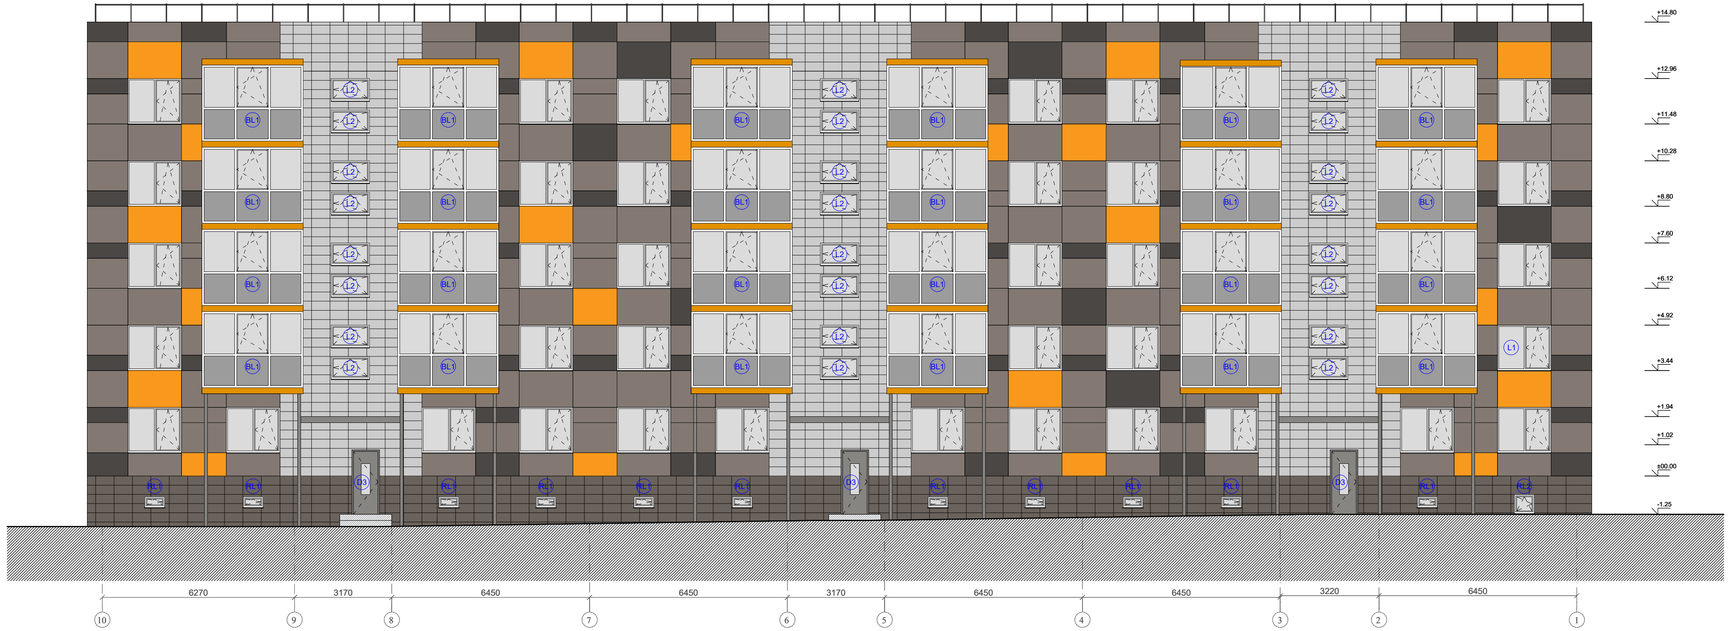

SUTARTINIAI ŽYMĖJIMAI:

COKOLIS:
AKMENS MASĖS PLYTELĖS INTERO. SPALVA: NERO MAT

FASADAI:
FIBROCEMENTINĖS PLOKŠTĖS ETERNIT PICTURA. SPALVA: PG742

FASADAI:
FIBROCEMENTINĖS PLOKŠTĖS ETERNIT NATURA. SPALVA: N281

FASADAI:
FIBROCEMENTINĖS PLOKŠTĖS ETERNIT NATURA. SPALVA: N250

FASADAI:
AKMENS MASĖS PLYTELĖS INTERO. SPALVA: SILVER MAT

STOGELIŲ, PALANGIŲ APSKARDINIMO SKARDOS IR TURĖKLŲ SPALVA: RR41, RAL 9007

BALKONŲ APSKARDINIMO SPALVA: RR26, RAL 1006

0	2019 - 11	STATYBOS LEIDIMUI (KONKURSUI) IR STATYBAI
LAIDA	IŠLEIDIMO DATA	LAIDOS STATUSAS IR IŠLEIDIMO PRIEŽASTIS

KVAL. DOK. NR.: STATYBOS PROJEKTAI

DOKUMENTO PAVADINIMAS: DAUGIABUČIO NAMO VILNIAUS G. 110, PABRADĖ, ŠVENČIONIŲ R. SAV. ATNAUJINIMO (MODERNIZAVIMO) PROJEKTAS

18319	SPV	ROMAS KERULIS	
A821	SPDV	KĘSTUTIS AKELAITIS	

DOKUMENTO PAVADINIMAS: FASADAS 10-1 M 1 : 100

LAIDA: 0

KALBOS TRUMP. LT

STATYTOJAS/UŽSAKOVAS
UAB „PABRADĖS KOMUNALINIS ŪKIS"


DOKUMENTO ŽYMUO: 0244-01-TDP-SA-B.14

LAPAS: 1

LAPŲ: 1



DUJOTIEKIO VAMZDŽIO MONTAVIMO SCHEMA

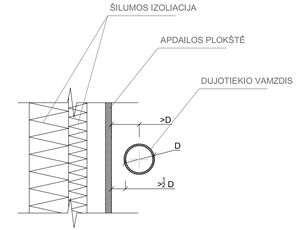

SUTARTINIAI ŽYMĖJIMAI:


Atitraukiamas esamas dujotiekis.

PASTABOS


- Techninio pastato atnaujinimo (modernizavimo) projekte numatytos lėšos požeminio dujotiekio įvado ir antžeminio dujotiekio rekonstravimui;
- Dujotiekis ir jo įrenginiai nuo pastatų sienų turi būti atitraukti prieš pastato apšiltinimo darbus;
- Po dujotiekio atitraukimo darbų dujotiekį nudažyti namo fasado spalva;
- Antžeminis ir požeminis dujotiekis nuo statinių konstrukcijų ir žemės paviršiaus turi būti nutiestas tokiais atstumais ir aukštyje, kad jis būtų apsaugotas nuo mechaninių pažeidimų bei metalų korozijos poveikio tiesiogiņės grėsmės, jį būtų patogu prižiūrėti, remontuoti. Atstumas tarp dujotiekio ir sienos, ant kurios jis nutiestas, ar kitų statybinių konstrukcijų turi būti ne mažesnis kaip 50 % vamzdžio skersmens dydžio.
- Dėl antžeminio dujotiekio atitraukimo nuo pastato (vartotojo sistema), kreiptis į Bendrovę el. paštu info@eso.lt arba į įmones, turinčias leidimą eksploatuoti bei montuoti dujų sistemas.
- Dujotiekio vamzdžio skersmuo nekeičiamas;
- Įvadai į pastatą lieka tose pačiose vietose

0	2019 - 11	STATYBOS LEIDIMUI (KONKURSUI) IR STATYBAI			
LAIDA	IŠLEIDIMO DATA	LAIDOS STATUSAS IR IŠLEIDIMO PRIEŽASTIS			
KVAL. DOK. NR.	STATYBOS PROJEKTAI		*DOKUMENTO PAVADINIMAS:* DAUGIABUČIO NAMO VILNIAUS G. 110, PABRADĖ, ŠVENČIONIŲ R. SAV. ATNAUJINIMO (MODERNIZAVIMO) PROJEKTAS		
18319	SPV	ROMAS KERULIS	*DOKUMENTO PAVADINIMAS:*		LAIDA
A821	SPDV	KĘSTUTIS AKELAITIS	FASADAS 1-10 M 1 : 100 DUJOTIEKIO ATITRAUKIMAS		0
KALBOS TRUMP. LT	*STATYTOJAS/UŽSAKOVAS*		*DOKUMENTO ŽYMUO:*	LAPAS	LAPŲ
	UAB „PABRADĖS KOMUNALINIS ŪKIS"		0244-01-TDP-SA-B.15	1	1


PANDUSO, LAIPTŲ TURĖKLAI

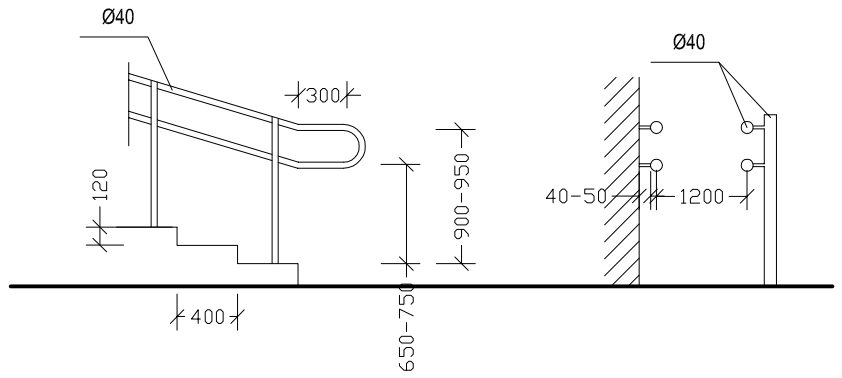


PANDUSO, LAIPTŲ TURĖKLAI

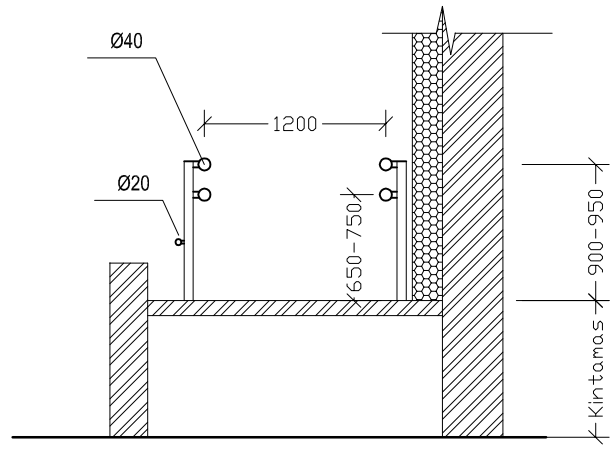


LAIPTAI

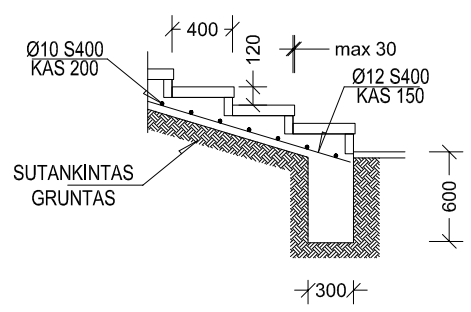

TURĖKLAI FASADE C-A

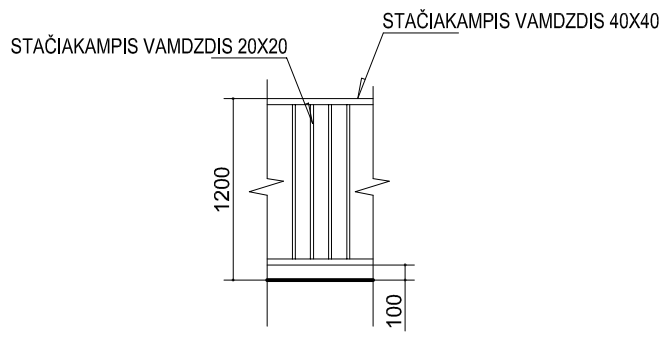

BALKONŲ APDAILA

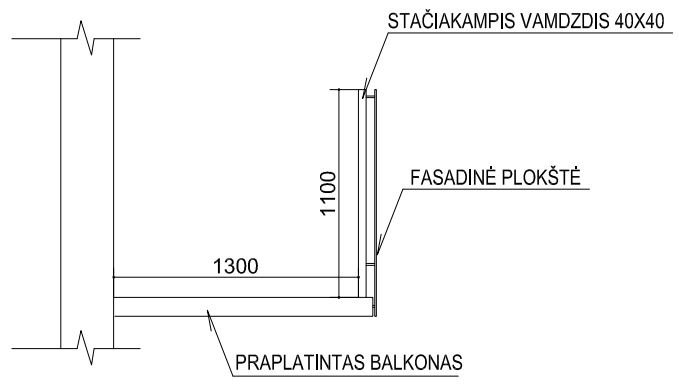

PASTABOS:

1. KIEKVIENO LAIPTATAKIO VIRŠUJE IR APAČIOJE TURI BŪTI ĮRENGTI ĮSPĖJAMIEJI PAVIRŠIAI . ĮSPĖJAMASIS PAVIRŠIUS TURI BŪTI LAPTATAKIO PLOČIO BEI 600 MM ILGIO, ATITRAUKIANT NUO ARTIMIAUSIOS PAKOPOS BRIAUNOS PER VIENOS PAKOPOS PLOTĮ. ĮSPĖJAMUOSIUS PAVIRŠIUS BŪTINA ĮRENGTI IR LAUKO LAIPTŲ LAIPTATAKIŲ VIRŠUJE BEI APAČIOJE. ŽN PRITAIKYTŲ LAIPTŲ PAVIRŠIUS TURI BŪTI KIETAS, ŠIURKŠTUS, NESLIDUS
2. ŽN JUDĖJIMO TRASŲ PAVIRŠIAI TURI BŪTI LYGŪS, KIETI, PAKANKAMAI ŠIURKŠTŪS, NESLIDŪS, NEKLAMPŪS, IŠ NEBIRIŲ (NE SMĖLIO, NE ŽVYRO) IR SAIKINGAI RIEVĖTŲ MEDŽIAGŲ. DANGOS IŠ PLOKŠČIŲ AR PLYTELIŲ TURI BŪTI LYGIOS, SIŪLĖS TARP PLYTELIŲ NE PLATESNĖS NEI 15 MM. ŽN PRITAIKYTOSE TRASOSE IR ZONOSE ESANČIŲ GROTŲ, DANGČIŲ IR PAN. KIAURYMĖS NEGALI BŪTI PLATESNĖS KAIP 15 MM.
3. ŽN JUDĖJIMO TRASOSE ĮRENGIAMI ĮSPĖJAMIEJI PAVIRŠIAI REKOMENDUOJAMI TOKIO RELJEFO:
   - LYGIAGREČIŲ JUOSTELIŲ (4-5 MM AUKŠČIO, 20-25 MM PLOČIO, IŠDĖSTYTŲ KAS 40-60 MM), SKIRTO JUDĖJIMO KRYPČIAI AR KRYPTIES PASIKEITIMUI PAŽYMĖTI;
   - APVALIŲ KAUBURĖLIŲ (KAUBURĖLIŲ SKERSMUO 20-25 MM, AUKŠTIS 4-5 MM, ATSTUMAI TARP CENTRŲ 60 MM), SKIRTO ĮSPĖTI APIE PRIEKYJE ESANČIUS AUKŠČIO PASIKEITIMUS (LAIPTUS ARBA PANDUSUS).
4. PASTATŲ VIDAUS ĮSPĖJAMIEJI PAVIRŠIAI NUO GRETIMŲ PAVIRŠIŲ TURI SKIRTIS SAVO KIETUMU, TAMPRUMU AR GARSU, SKLINDANČIU NUO JŲ PAVIRŠIAUS.
5. JEI PRIE PAGRINDINIO ĮĖJIMO DURŲ MONTUOJAMI KOJŲ VALYMO ĮTAISAI, JIE TURI BŪTI ĮGILINTI, TAIP KAD JŲ PAVIRŠIUS SUTAPTŲ SU DANGOS PAVIRŠIUMI.

0	2019 - 11	STATYBOS LEIDIMUI (KONKURSUI) IR STATYBAI			
LAIDA	IŠLEIDIMO DATA	LAIDOS STATUSAS IR IŠLEIDIMO PRIEŽASTIS			
KVAL. DOK. NR.	STATYBOS PROJEKTAI			*DOKUMENTO PAVADINIMAS:* DAUGIABUČIO NAMO VILNIAUS G. 110, PABRADĖ, ŠVENČIONIŲ R. SAV. ATNAUJINIMO (MODERNIZAVIMO) PROJEKTAS	
18319	SPV	ROMAS KERULIS		*DOKUMENTO PAVADINIMAS:* LAIPTAI. PANDUSAS	LAIDA 0
A821	**SPDV**	KĘSTUTIS AKELAITIS			
KALBOS TRUMP. LT	*STATYTOJAS/UŽSAKOVAS* UAB „PABRADĖS KOMUNALINIS ŪKIS“			*DOKUMENTO ŽYMUO:* 0244-01-TDP-SA.B-16	LAPAS 1 / LAPŲ 1