
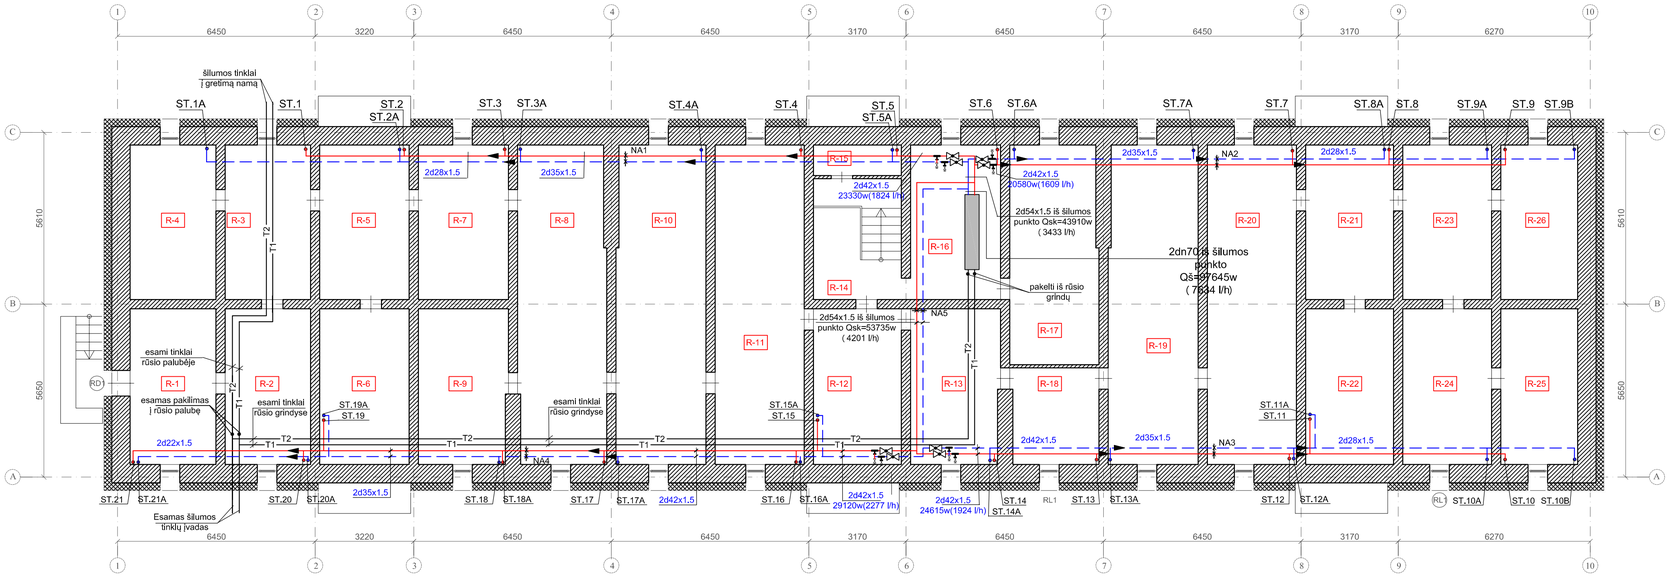


PROJEKTUOJAMA RADIATORIŲ PRIJUNGIMO PRIE STOVŲ SCHEMA

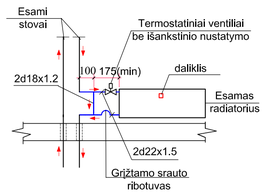


RŪSIO PATALPŲ ŽINIARAŠTIS		
Nr.	Pavadinimas	Patalpos plotas
R-1	RŪSIO PATALPA	14.50 m²
R-2	RŪSIO PATALPA	14.25 m²
R-3	RŪSIO PATALPA	14.21 m²
R-4	RŪSIO PATALPA	14.43 m²
R-5	RŪSIO PATALPA	14.15 m²
R-6	RŪSIO PATALPA	14.38 m²
R-7	RŪSIO PATALPA	14.31 m²
R-8	RŪSIO PATALPA	29.02 m²
R-9	RŪSIO PATALPA	14.41 m²
R-10	RŪSIO PATALPA	29.67 m²
R-11	RŪSIO PATALPA	29.67 m²
R-12	RŪSIO PATALPA	14.41 m²
R-13	RŪSIO PATALPA	14.18 m²
R-14	RŪSIO PATALPA	6.41 m²
R-15	RŪSIO PATALPA	2.92 m²
R-16	ŠILUMOS PUNKTAS	14.36 m²
R-17	RŪSIO PATALPA	20.97 m²
R-18	RŪSIO PATALPA	8.60 m²
R-19	RŪSIO PATALPA	29.04 m²
R-20	RŪSIO PATALPA	29.90 m²
R-21	RŪSIO PATALPA	14.53 m²
R-22	RŪSIO PATALPA	14.38 m²
R-23	RŪSIO PATALPA	14.46 m²
R-24	RŪSIO PATALPA	14.41 m²
R-25	RŪSIO PATALPA	11.66 m²
R-26	RŪSIO PATALPA	12.05 m²

PASTABOS
1. Paliekama esama vienvamzdė šildymo sistema ir esami radiatoriai.
2. Esami paskirstomieji šildymo sistemos vamzdynai yra pakloti rūsyje. Demontuojami paskirstomieji vamzdynai rūsyje , stovai rūsyje iki lubų, uždaromoji armatūra ant stovų ir trieigiai ventiliai butuose prie esamų radiatorių.
Esami šildymo prietaisai - keteliniai radiatoriai M-140-AO.
3. Ant grįžtamų stovų rūsyje numatyti automatiniai balansiniai ventiliai AB-QM su integruotais dviejų eigų termostatiniais vožtuvais, su procentine srauto ribojimo nustatymo skale, su QT termostatiniais termostatiniais elementais su paviršiaus jutikliais, uždaromąja armatūra ir vandens išleidimo ventiliais.
4. Prie šildymo prietaisų numatyti termostatiniai ventiliai didelio pralaidumo su termostatiniais elementais
5. Ant grįžtamų vamzdžių prie radiatorių numatyti grįžtamo srauto ribotuvai.
6. Apvadai atitraukiami nuo stovų ir montuojami prie radiatorių vienu skersmeniu mažesni negu stovai arba ant apvadų projektuojami apvadų ribotuvai.
7. Esamų radiatorių aprišimas ir pajungimas į esamus stovus, paskirstomosios magistralės ir stovai rūsyje numatyti iš plieninių presuojamų vamzdžių PN16.
8. Vonių patalpose yra sumontuoti rankšluosčių džiovintuvai (gyvatukai), kurie pajungti nuo karšto vandentiekio cirkuliacinės linijos.
9. Butų 7,17,19 ir 20 patalpų vėdinimui numatyti individualūs rekuperatorai su oro srautų judėjimu dviem kryptimis.

T1 Esami įvadiniai termofikacinio šilumnešio tinklai
T2 Projektuojami šildymo sistemos paduodamo šilumnešio vamzdynai
Projektuojami šildymo sistemos grįžtamo šilumnešio vamzdynai

Uždaromoji armatūra - rutulinis ventilis
Trišakis su ventiliu vandens išleidimui iš stovų

0	2019 - 11	STATYBOS LEIDIMUI (KONKURSUI) IR STATYBAI		
LAIDA	IŠLEIDIMO DATA	LAIDOS STATUSAS IR IŠLEIDIMO PRIEŽASTIS		
KVAL. DOK. NR.	STATYBOS PROJEKTAI		DOKUMENTO PAVADINIMAS: DAUGIABUČIO NAMO VILNIAUS G. 110, PABRADĖ, ŠVENČIONIŲ R. SAV. ATNAUJINIMO (MODERNIZAVIMO) PROJEKTAS	
18319	SPV	ROMAS KERULIS	DOKUMENTO PAVADINIMAS: RŪSIO PLANAS M 1 : 100 ŠILDYMAS	LAIDA 0
12632	SPDV	DANUTĖ BALSYTĖ		
KALBOS TRUMP. LT	STATYTOJAS/UŽSAKOVAS: UAB „Pabradės komunalinis ūkis“		DOKUMENTO ŽYMUO: 0244-01-TDP-ŠV-B.01	LAPAS 1 / LAPŲ 1

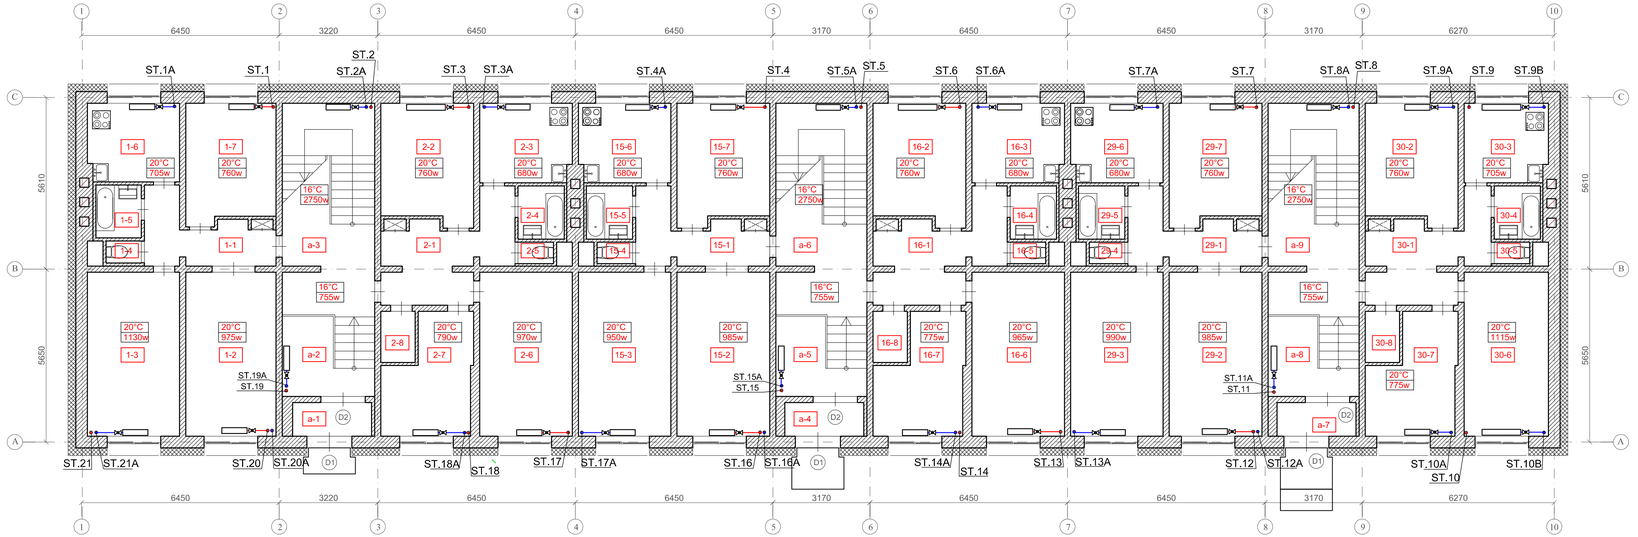

PASTABOS

1. Paliekama esama vienvamzdė šildymo sistema ir esami radiatoriai.
2. Esami paskirstomieji šildymo sistemos vamzdynai yra paklоti rūsyje. Demontuojami paskirstomieji vamzdynai rūsyje , stovai rūsyje iki lubų, uždaromoji armatūra ant stovų ir trieigiai ventiliai butuose prie esamų radiatorių.
   Esami šildymo prietaisai - ketiniai radiatoriai M-140-AO.
3. Ant grįžtamų stovų rūsyje numatyti automatiniai balansiniai ventiliai su integruotais dviejų eigų termostatiniais vožtuvais, su procentine srauto ribojimo nustatymo skale, uždaromąja armatūra ir vandens išleidimo ventiliai.
4. Prie šildymo prietaisų numatyti termostatiniai ventiliai didelio pralaidumo su termostatiniais elementais
5. Ant grįžtamų vamzdžių prie radiatorių numatyti grįžtamo srauto ribotuvai.
6. Apvadai atitraukiami nuo stovų ir montuojami prie radiatorių vienu skersmeniu mažesni negu stovai arba ant apvadų projektuojami apvadų ribotuvai.
7. Esamų radiatorių aprišimas ir pajungimas į esamus stovus, paskirstomosios magistralės ir stovai rūsyje numatyti iš plieninių presuojamų vamzdžių PN16.
8. Vonių patalpose yra sumontuoti rankšluosčių džiovintuvai (gyvatukai), kurie pajungti nuo karšto vandentiekio cirkuliacinės linijos.
9. Patalpų vėdinimui numatyti individualūs rekuperatorai su oro srautų judėjimu dviem kryptimis.
10. Laiptinėse esami radiatoriai yra pajungti pagal pratekančią sistemą. Prie esamų šildymo prietaisų laiptinėse termostatiniai ventiliai nenumatyti. Rūsyje ant grįžtamų vamzdžių laiptinės stovų numatyti automatiniai balansiniai ventiliai AB-QM su QT elementais.

SUTARTINIAI ŽYMĖJIMAI:

- Paduodamo šilumnešio stovas
- Grįžtamo šilumnešio stovas
- Termostatinis ventilis su pradiniu nustatymu


1 AUKŠTO PATALPŲ ŽINIARAŠTIS

Nr.	Pavadinimas	Patalpos plotas
a-1	TAMBŪRAS	2.84 m²
a-2	LAIPTŲ AIKŠTELĖ	5.54 m²
a-3	LAIPTŲ AIKŠTELĖ	13.35 m²
a-4	TAMBŪRAS	2.84 m²
a-5	LAIPTŲ AIKŠTELĖ	5.57 m²
a-6	LAIPTŲ AIKŠTELĖ	10.90 m²
a-7	TAMBŪRAS	2.19 m²
a-8	LAIPTŲ AIKŠTELĖ	5.43 m²
a-9	LAIPTŲ AIKŠTELĖ	10.90 m²
1-1	KORIDORIUS	7.26 m²
1-2	KAMBARYS	15.81 m²
1-3	KAMBARYS	16.16 m²
1-4	TUALETAS	0.97 m²
1-5	VONIA	2.56 m²
1-6	VIRTUVĖ	7.73 m²
1-7	KAMBARYS	11.51 m²
2-1	KORIDORIUS	11.32 m²
2-2	KAMBARYS	11.55 m²
2-3	VIRTUVĖ	7.79 m²
2-4	VONIA	2.63 m²
2-5	TUALETAS	0.97 m²
2-6	KAMBARYS	16.36 m²
2-7	KAMBARYS	9.85 m²
2-8	SANDĖLIUKAS	1.88 m²
15-1	KORIDORIUS	7.23 m²
15-2	KAMBARYS	15.84 m²
15-3	KAMBARYS	16.19 m²


1 AUKŠTO PATALPŲ ŽINIARAŠTIS

Nr.	Pavadinimas	Patalpos plotas
15-4	TUALETAS	0.99 m²
15-5	VONIA	2.56 m²
15-6	VIRTUVĖ	7.79 m²
15-7	KAMBARYS	11.53 m²
16-1	KORIDORIUS	11.31 m²
16-2	KAMBARYS	11.60 m²
16-3	VIRTUVĖ	7.67 m²
16-4	VONIA	2.61 m²
16-5	TUALETAS	0.99 m²
16-6	KAMBARYS	16.31 m²
16-7	KAMBARYS	9.23 m²
16-8	SANDĖLIUKAS	2.28 m²
29-1	KORIDORIUS	7.29 m²
29-2	KAMBARYS	15.81 m²
29-3	KAMBARYS	16.16 m²
29-4	TUALETAS	0.97 m²
29-5	VONIA	2.56 m²
29-6	VIRTUVĖ	7.73 m²
29-7	KAMBARYS	11.51 m²
30-1	KORIDORIUS	11.31 m²
30-2	KAMBARYS	11.60 m²
30-3	VIRTUVĖ	7.67 m²
30-4	VONIA	2.61 m²
30-5	TUALETAS	0.99 m²
30-6	KAMBARYS	16.31 m²
30-7	KAMBARYS	9.23 m²
30-8	SANDĖLIUKAS	2.28 m²

0	2019 - 11	STATYBOS LEIDIMUI (KONKURSUI) IR STATYBAI	
LAIDA	IŠLEIDIMO DATA	LAIDOS STATUSAS IR IŠLEIDIMO PRIEŽASTIS	
KVAL. DOK. NR.	STATYBOS PROJEKTAI	*DOKUMENTO PAVADINIMAS:* DAUGIABUČIO NAMO VILNIAUS G. 110, PABRADĖ, ŠVENČIONIŲ R. SAV. ATNAUJINIMO (MODERNIZAVIMO) PROJEKTAS	
18319	SPV	ROMAS KERULIS	*DOKUMENTO PAVADINIMAS:* PIRMO AUKŠTO PLANAS M 1 : 100 ŠILDYMAS	LAIDA 0
12632	SPDV	DANUTĖ BALSYTĖ		
KALBOS TRUMP. LT	*STATYTOJAS/UŽSAKOVAS* UAB „Pabradės komunalinis ūkis"		*DOKUMENTO ŽYMUO:* 0244-01-TDP-ŠV-B.02	LAPAS 1 / LAPŲ 1

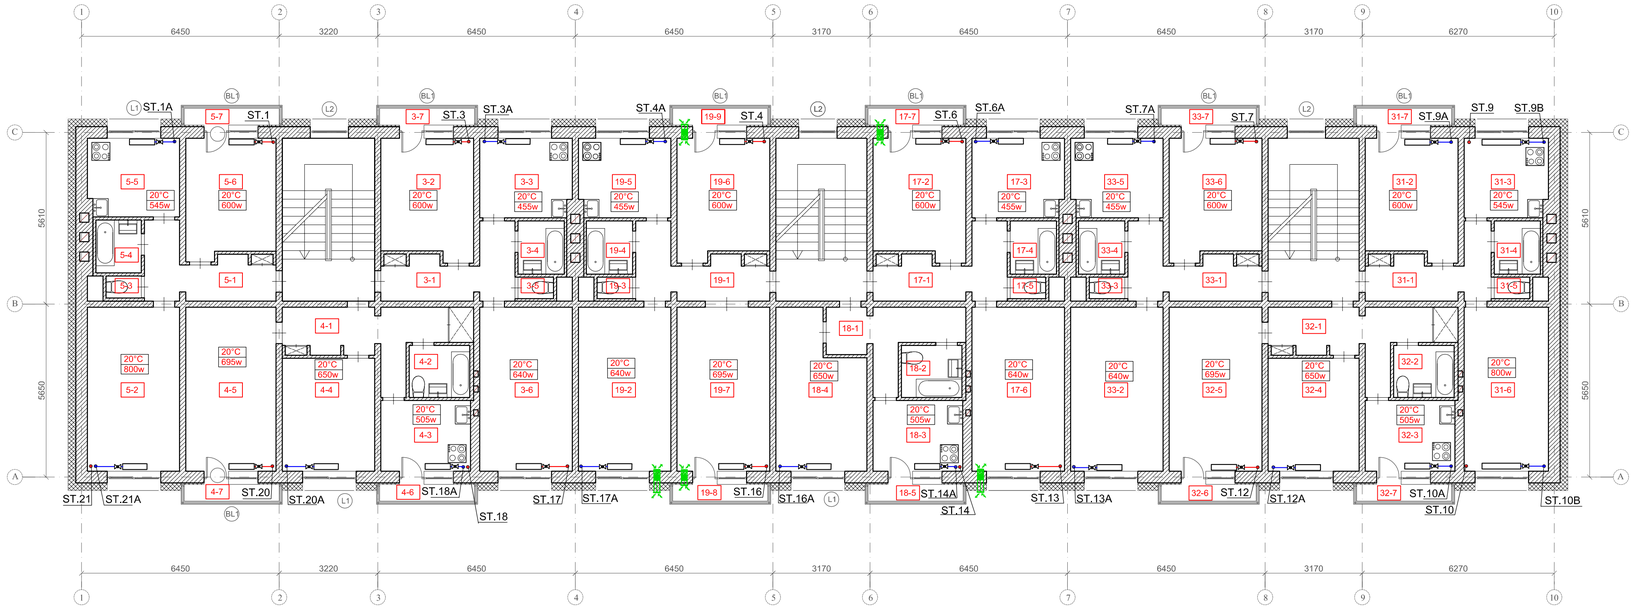

I montavimo būdas - tinkuojamame fasade

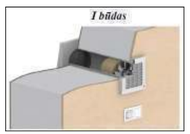

2 AUKŠTO PATALPŲ ŽINIARAŠTIS		
Nr.	Pavadinimas	Patalpos plotas
3-1	KORIDORIUS	6.85 m²
3-2	KAMBARYS	11.63 m²
3-3	VIRTUVĖ	7.80 m²
3-4	VONIA	2.56 m²
3-5	TUALETAS	0.99 m²
3-6	KAMBARYS	16.15 m²
3-7	BALKONAS	1.7 m²
4-1	KORIDORIUS	9.61 m²
4-2	VONIA-TUALETAS	3.37 m²
4-3	VIRTUVĖ	6.83 m²
4-4	KAMBARYS	11.18 m²
4-5	KAMBARYS	16.02 m²
4-6	BALKONAS	1.7 m²
4-7	BALKONAS	1.7 m²
5-1	KORIDORIUS	7.19 m²
5-2	KAMBARYS	16.07 m²
5-3	TUALETAS	0.99 m²
5-4	VONIA	2.57 m²
5-5	VIRTUVĖ	7.83 m²
5-6	KAMBARYS	11.49 m²
5-7	BALKONAS	1.7 m²
17-1	KORIDORIUS	6.84 m²
17-2	KAMBARYS	11.58 m²
17-3	VIRTUVĖ	7.83 m²
17-4	VONIA	2.57 m²
17-5	TUALETAS	0.97 m²
17-6	KAMBARYS	16.12 m²
17-7	BALKONAS	1.7 m²
18-1	KORIDORIUS	7.40 m²
18-2	VONIA-TUALETAS	3.35 m²
18-3	VIRTUVĖ	6.88 m²
18-4	KAMBARYS	13.81 m²


2 AUKŠTO PATALPŲ ŽINIARAŠTIS		
Nr.	Pavadinimas	Patalpos plotas
18-5	BALKONAS	1.7 m²
19-1	KORIDORIUS	7.20 m²
19-2	KAMBARYS	16.13 m²
19-3	TUALETAS	0.99 m²
19-4	VONIA	2.53 m²
19-5	VIRTUVĖ	7.80 m²
19-6	KAMBARYS	11.42 m²
19-7	KAMBARYS	16.07 m²
19-8	BALKONAS	1.7 m²
19-9	BALKONAS	1.7 m²
31-1	KORIDORIUS	6.85 m²
31-2	KAMBARYS	11.63 m²
31-3	VIRTUVĖ	7.80 m²
31-4	VONIA	2.56 m²
31-5	TUALETAS	0.99 m²
31-6	KAMBARYS	16.15 m²
31-7	BALKONAS	1.7 m²
32-1	KORIDORIUS	9.61 m²
32-2	VONIA-TUALETAS	3.37 m²
32-3	VIRTUVĖ	6.83 m²
32-4	KAMBARYS	11.18 m²
32-5	KAMBARYS	16.02 m²
32-6	BALKONAS	1.7 m²
32-7	BALKONAS	1.7 m²
33-1	KORIDORIUS	7.19 m²
33-2	KAMBARYS	16.07 m²
33-3	TUALETAS	0.99 m²
33-4	VONIA	2.57 m²
33-5	VIRTUVĖ	7.83 m²
33-6	KAMBARYS	11.42 m²
33-7	BALKONAS	1.7 m²

SUTARTINIAI ŽYMĖJIMAI:


- Paduodamo šilumnešio stovas
- Grįžtamo šilumnešio stovas
- Termostatinis ventilis su pradiniu nustatymu
- decentralizuoto vėdinimo įrenginys, L=14/ 28/54 m³/h, Nel.=5.61 W, 1~100-230V/50Hz.

Montavimo vietas tikslinti darbų metu.

0	2019 - 11	STATYBOS LEIDIMUI (KONKURSUI) IR STATYBAI			
LAIDA	IŠLEIDIMO DATA	LAIDOS STATUSAS IR IŠLEIDIMO PRIEŽASTIS			
KVAL. DOK. NR.	STATYBOS PROJEKTAI		*DOKUMENTO PAVADINIMAS:* DAUGIABUČIO NAMO VILNIAUS G. 110, PABRADĖ, ŠVENČIONIŲ R. SAV. ATNAUJINIMO (MODERNIZAVIMO) PROJEKTAS		
18319	SPV	ROMAS KERULIS	*DOKUMENTO PAVADINIMAS:* ANTRO AUKŠTO PLANAS M 1 : 100 ŠILDYMAS	LAIDA	0
12632	SPDV	DANUTĖ BALSYTĖ			
KALBOS TRUMP. LT	*STATYTOJAS/UŽSAKOVAS* UAB „Pabradės komunalinis ūkis"		*DOKUMENTO ŽYMUO:* 0244-01-TDP-ŠV-B.03	LAPAS	LAPŲ
				1	1

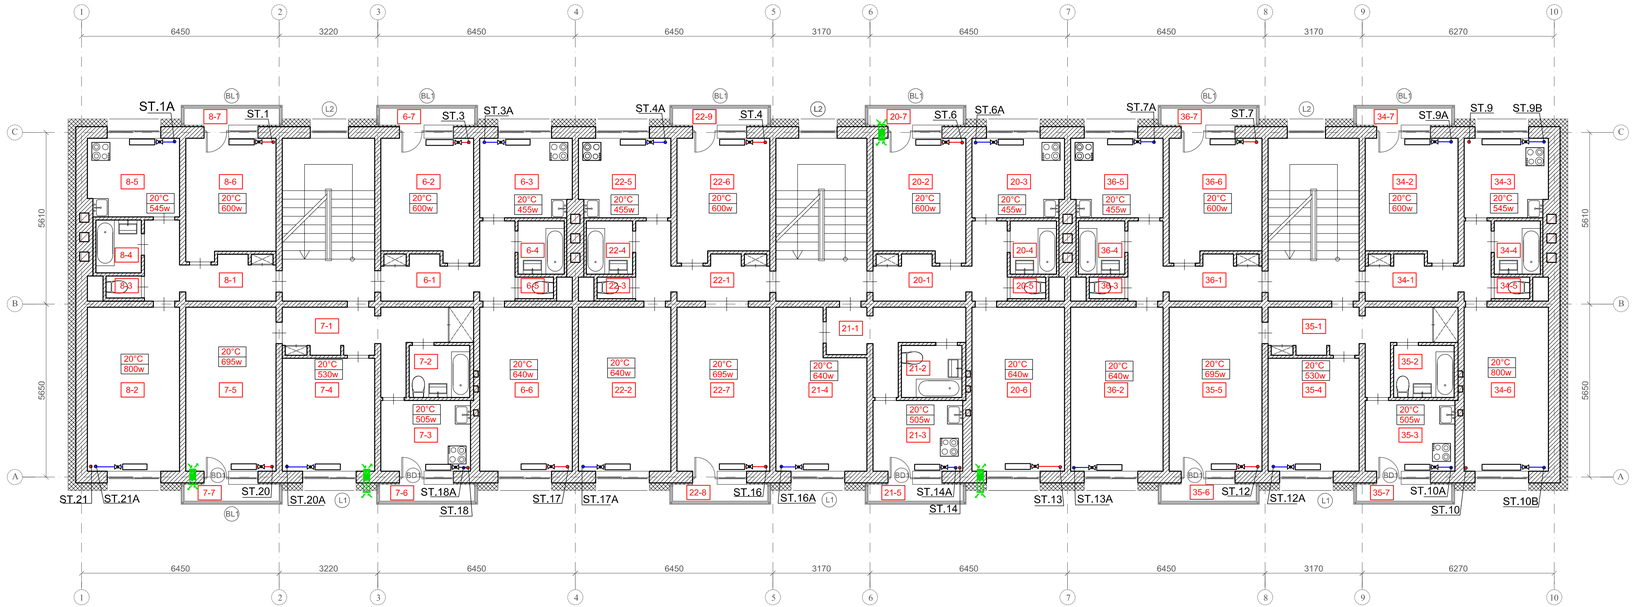

I montavimo būdas - tinkuojamame fasade

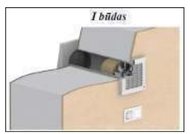


SUTARTINIAI ŽYMĖJIMAI:

- Paduodamo šilumnešio stovas
- Grįžtamo šilumnešio stovas
- Termostatinis ventilis su pradiniu nustatymu
- decentralizuoto vėdinimo įrenginys, L=14/ 28/54 m³/h, Nel.=5.61 W, 1~100-230V/50Hz. *Montavimo vietas tikslinti darbų metu.*

3 AUKŠTO PATALPŲ ŽINIARAŠTIS		
Nr.	Pavadinimas	Patalpos plotas
6-1	KORIDORIUS	6.85 m²
6-2	KAMBARYS	11.63 m²
6-3	VIRTUVĖ	7.80 m²
6-4	VONIA	2.56 m²
6-5	TUALETAS	0.99 m²
6-6	KAMBARYS	16.15 m²
6-7	BALKONAS	1.7 m²
7-1	KORIDORIUS	9.61 m²
7-2	VONIA-TUALETAS	3.37 m²
7-3	VIRTUVĖ	6.83 m²
7-4	KAMBARYS	11.18 m²
7-5	KAMBARYS	16.02 m²
7-6	BALKONAS	1.7 m²
7-7	BALKONAS	1.7 m²
8-1	KORIDORIUS	7.19 m²
8-2	KAMBARYS	16.13 m²
8-3	TUALETAS	0.87 m²
8-4	VONIA	2.60 m²
8-5	VIRTUVĖ	7.83 m²
8-6	KAMBARYS	11.35 m²
8-7	BALKONAS	1.7 m²
20-1	KORIDORIUS	6.83 m²
20-2	KAMBARYS	11.60 m²
20-3	VIRTUVĖ	7.80 m²
20-4	VONIA	2.57 m²
20-5	TUALETAS	0.97 m²
20-6	KAMBARYS	16.21 m²
20-7	BALKONAS	1.7 m²
21-1	KORIDORIUS	7.09 m²
21-2	VONIA-TUALETAS	3.37 m²
21-3	VIRTUVĖ	6.83 m²
21-4	KAMBARYS	13.78 m²

3 AUKŠTO PATALPŲ ŽINIARAŠTIS		
Nr.	Pavadinimas	Patalpos plotas
21-5	BALKONAS	1.7 m²
22-1	KORIDORIUS	7.19 m²
22-2	KAMBARYS	16.13 m²
22-3	TUALETAS	0.99 m²
22-4	VONIA	2.57 m²
22-5	VIRTUVĖ	7.80 m²
22-6	KAMBARYS	11.38 m²
22-7	KAMBARYS	16.07 m²
22-8	BALKONAS	1.7 m²
22-9	BALKONAS	1.7 m²
34-1	KORIDORIUS	6.85 m²
34-2	KAMBARYS	11.63 m²
34-3	VIRTUVĖ	7.80 m²
34-4	VONIA	2.56 m²
34-5	TUALETAS	0.99 m²
34-6	KAMBARYS	16.15 m²
34-7	BALKONAS	1.7 m²
35-1	KORIDORIUS	9.61 m²
35-2	VONIA-TUALETAS	3.37 m²
35-3	VIRTUVĖ	6.83 m²
35-4	KAMBARYS	11.18 m²
35-5	KAMBARYS	16.02 m²
35-6	BALKONAS	1.7 m²
35-7	BALKONAS	1.7 m²
36-1	KORIDORIUS	7.19 m²
36-2	KAMBARYS	16.13 m²
36-3	TUALETAS	0.99 m²
36-4	VONIA	2.60 m²
36-5	VIRTUVĖ	7.83 m²
36-6	KAMBARYS	11.35 m²
36-7	BALKONAS	1.7 m²

0	2019 - 11	STATYBOS LEIDIMUI (KONKURSUI) IR STATYBAI	
LAIDA	IŠLEIDIMO DATA	LAIDOS STATUSAS IR IŠLEIDIMO PRIEŽASTIS	
KVAL. DOK. NR.	STATYBOS PROJEKTAI	*DOKUMENTO PAVADINIMAS:* DAUGIABUČIO NAMO VILNIAUS G. 110, PABRADĖ, ŠVENČIONIŲ R. SAV. ATNAUJINIMO (MODERNIZAVIMO) PROJEKTAS	
18319	SPV	ROMAS KERULIS	*DOKUMENTO PAVADINIMAS:* TREČIO AUKŠTO PLANAS M 1 : 100+ ŠILDYMAS — LAIDA: 0
12632	SPDV	DANUTĖ BALSYTĖ	
KALBOS TRUMP. LT	*STATYTOJAS/UŽSAKOVAS* UAB „Pabradės komunalinis ūkis"	*DOKUMENTO ŽYMUO:* 0244-01-TDP-ŠV-B.04	LAPAS: 1 — LAPŲ: 1

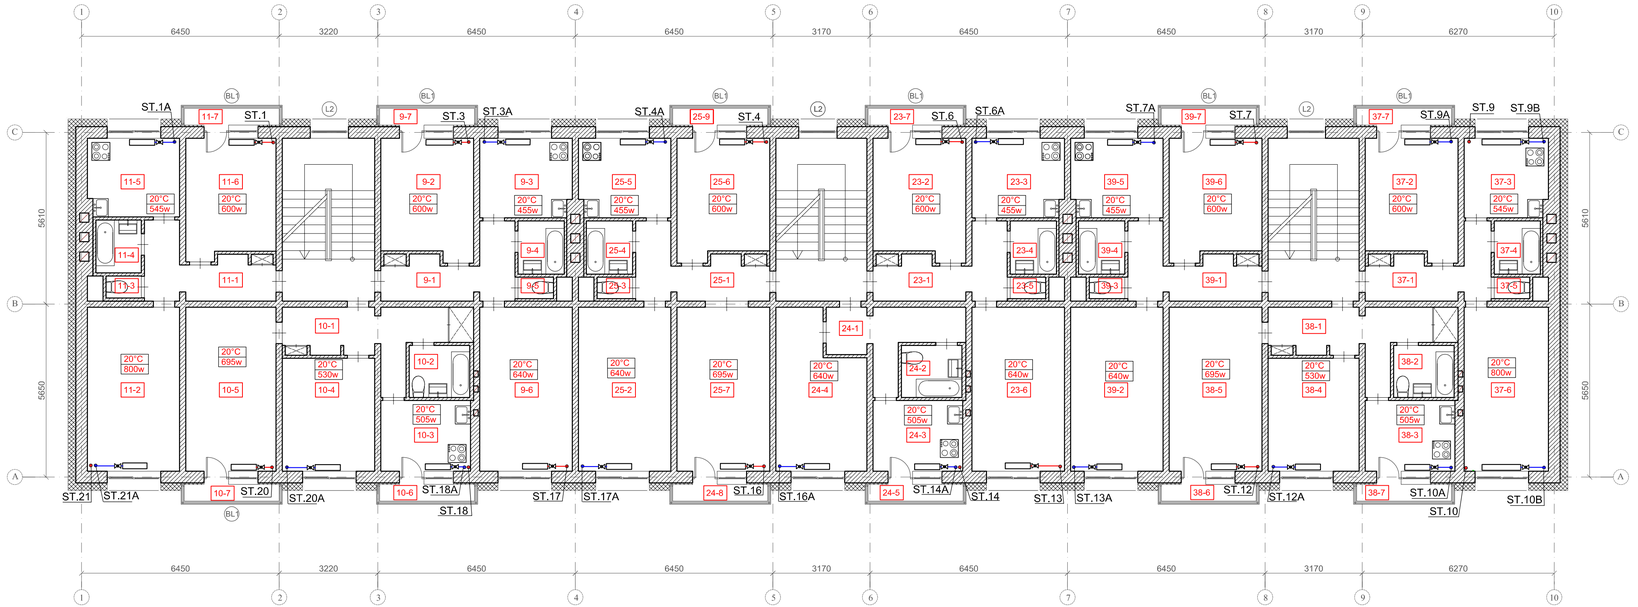

4 AUKŠTO PATALPŲ ŽINIARAŠTIS		
Nr.	Pavadinimas	Patalpos plotas
9-1	KORIDORIUS	7.57 m²
9-2	KAMBARYS	11.57 m²
9-3	VIRTUVĖ	7.85 m²
9-4	VONIA	2.57 m²
9-5	TUALETAS	0.97 m²
9-6	KAMBARYS	16.13 m²
9-7	BALKONAS	1.7 m²
10-1	KORIDORIUS	9.52 m²
10-2	VONIA-TUALETAS	3.37 m²
10-3	VIRTUVĖ	6.83 m²
10-4	KAMBARYS	11.19 m²
10-5	KAMBARYS	16.02 m²
10-6	BALKONAS	1.7 m²
10-7	BALKONAS	1.7 m²
11-1	KORIDORIUS	7.20 m²
11-2	KAMBARYS	16.13 m²
11-3	TUALETAS	1.00 m²
11-4	VONIA	2.56 m²
11-5	VIRTUVĖ	7.80 m²
11-6	KAMBARYS	11.45 m²
11-7	BALKONAS	1.7 m²
23-1	KORIDORIUS	6.83 m²
23-2	KAMBARYS	11.53 m²
23-3	VIRTUVĖ	7.85 m²
23-4	VONIA	2.56 m²
23-5	TUALETAS	0.97 m²
23-6	KAMBARYS	16.21 m²
23-7	BALKONAS	1.7 m²
24-1	KORIDORIUS	7.04 m²
24-2	VONIA-TUALETAS	3.39 m²
24-3	VIRTUVĖ	6.86 m²
24-4	KAMBARYS	13.81 m²

4 AUKŠTO PATALPŲ ŽINIARAŠTIS		
Nr.	Pavadinimas	Patalpos plotas
24-5	BALKONAS	1.7 m²
25-1	KORIDORIUS	7.20 m²
25-2	KAMBARYS	16.18 m²
25-3	TUALETAS	0.99 m²
25-4	VONIA	2.57 m²
25-5	VIRTUVĖ	7.80 m²
25-6	KAMBARYS	11.49 m²
25-7	KAMBARYS	16.07 m²
25-8	BALKONAS	1.7 m²
25-9	BALKONAS	1.7 m²
37-1	KORIDORIUS	6.85 m²
37-2	KAMBARYS	11.63 m²
37-3	VIRTUVĖ	7.80 m²
37-4	VONIA	2.56 m²
37-5	TUALETAS	0.99 m²
37-6	KAMBARYS	16.15 m²
37-7	BALKONAS	1.7 m²
38-1	KORIDORIUS	9.61 m²
38-2	VONIA-TUALETAS	3.37 m²
38-3	VIRTUVĖ	6.83 m²
38-4	KAMBARYS	11.18 m²
38-5	KAMBARYS	16.02 m²
38-6	BALKONAS	1.7 m²
38-7	BALKONAS	1.7 m²
39-1	KORIDORIUS	7.19 m²
39-2	KAMBARYS	16.07 m²
39-3	TUALETAS	0.99 m²
39-4	VONIA	2.57 m²
39-5	VIRTUVĖ	7.83 m²
39-6	KAMBARYS	11.42 m²
39-7	BALKONAS	1.7 m²

SUTARTINIAI ŽYMĖJIMAI:

- Paduodamo šilumnešio stovas
- Grįžtamo šilumnešio stovas
- Termostatinis ventilis su pradiniu nustatymu

0	2019 - 11	STATYBOS LEIDIMUI (KONKURSUI) IR STATYBAI
LAIDA	IŠLEIDIMO DATA	LAIDOS STATUSAS IR IŠLEIDIMO PRIEŽASTIS

KVAL. DOK. NR.

STATYBOS PROJEKTAI

DOKUMENTO PAVADINIMAS: DAUGIABUČIO NAMO VILNIAUS G. 110, PABRADĖ, ŠVENČIONIŲ R. SAV. ATNAUJINIMO (MODERNIZAVIMO) PROJEKTAS

18319	SPV	ROMAS KERULIS	
12632	SPDV	DANUTĖ BALSYTĖ	


DOKUMENTO PAVADINIMAS: KETVIRTO AUKŠTO PLANAS M 1 : 100 ŠILDYMAS — LAIDA: 0

KALBOS TRUMP. LT

STATYTOJAS/UŽSAKOVAS: UAB „Pabradės komunalinis ūkis"

DOKUMENTO ŽYMUO: 0244-01-TDP-ŠV-B.05

LAPAS	LAPŲ
1	1

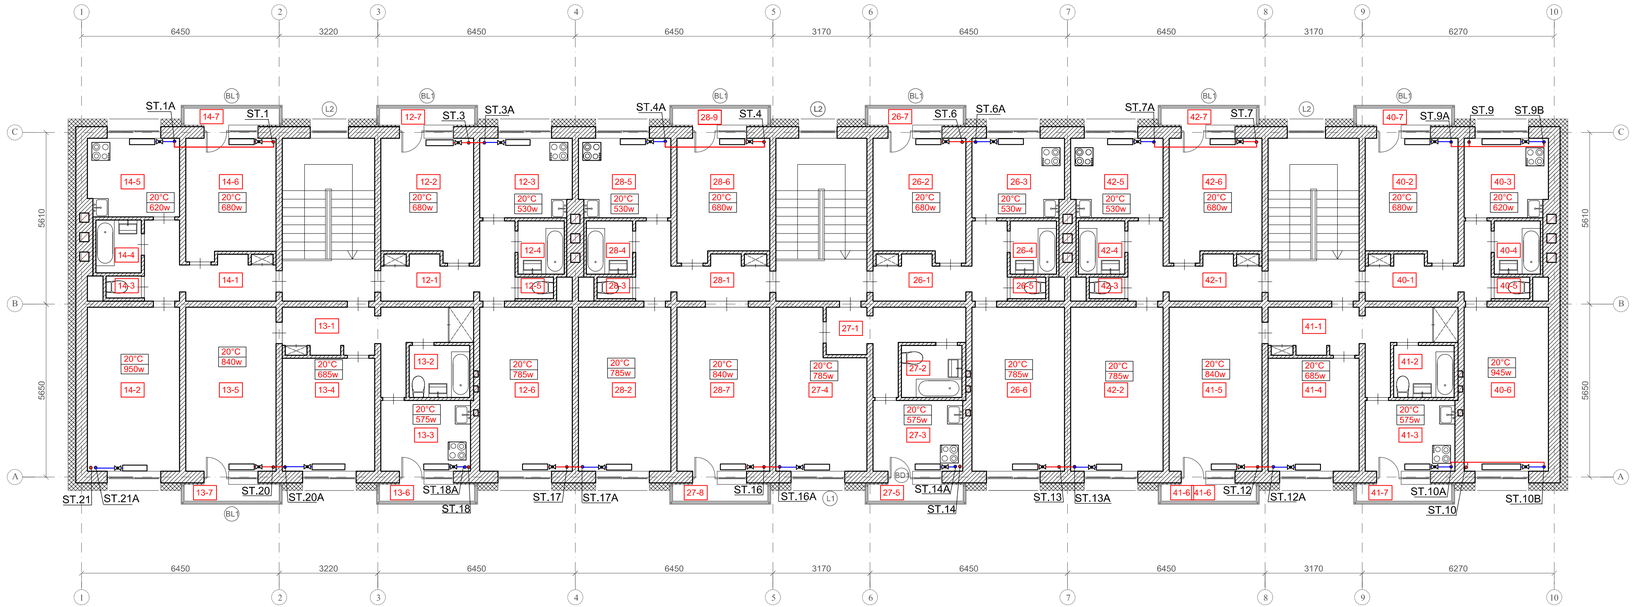

5 AUKŠTO PATALPŲ ŽINIARAŠTIS		
Nr.	Pavadinimas	Patalpos plotas
12-1	KORIDORIUS	6.86 m²
12-2	KAMBARYS	11.58 m²
12-3	VIRTUVĖ	7.85 m²
12-4	VONIA	2.57 m²
12-5	TUALETAS	0.99 m²
12-6	KAMBARYS	16.11 m²
12-7	BALKONAS	1.7 m²
13-1	KORIDORIUS	9.67 m²
13-2	VONIA-TUALETAS	3.35 m²
13-3	VIRTUVĖ	6.80 m²
13-4	KAMBARYS	11.19 m²
13-5	KAMBARYS	16.07 m²
13-6	BALKONAS	1.7 m²
13-7	BALKONAS	1.7 m²
14-1	KORIDORIUS	7.20 m²
14-2	KAMBARYS	16.21 m²
14-3	TUALETAS	0.97 m²
14-4	VONIA	2.57 m²
14-5	VIRTUVĖ	7.83 m²
14-6	KAMBARYS	11.42 m²
14-7	BALKONAS	1.7 m²
26-1	KORIDORIUS	6.85 m²
26-2	KAMBARYS	11.63 m²
26-3	VIRTUVĖ	7.80 m²
26-4	VONIA	2.56 m²
26-5	TUALETAS	0.99 m²
26-6	KAMBARYS	16.15 m²
26-7	BALKONAS	1.7 m²
27-1	KORIDORIUS	7.09 m²
27-2	VONIA-TUALETAS	3.37 m²
27-3	VIRTUVĖ	6.83 m²
27-4	KAMBARYS	13.71 m²

5 AUKŠTO PATALPŲ ŽINIARAŠTIS		
Nr.	Pavadinimas	Patalpos plotas
27-5	BALKONAS	1.7 m²
28-1	KORIDORIUS	7.19 m²
28-2	KAMBARYS	16.07 m²
28-3	TUALETAS	0.99 m²
28-4	VONIA	2.57 m²
28-5	VIRTUVĖ	7.83 m²
28-6	KAMBARYS	11.42 m²
28-7	KAMBARYS	15.02 m²
28-8	BALKONAS	1.7 m²
28-9	BALKONAS	1.7 m²
40-1	KORIDORIUS	6.85 m²
40-2	KAMBARYS	11.63 m²
40-3	VIRTUVĖ	7.80 m²
40-4	VONIA	2.56 m²
40-5	TUALETAS	0.99 m²
40-6	KAMBARYS	16.15 m²
40-7	BALKONAS	1.7 m²
41-1	KORIDORIUS	9.61 m²
41-2	VONIA-TUALETAS	3.37 m²
41-3	VIRTUVĖ	6.83 m²
41-4	KAMBARYS	11.18 m²
41-5	KAMBARYS	16.02 m²
41-6	BALKONAS	1.7 m²
41-7	BALKONAS	1.7 m²
42-1	KORIDORIUS	7.19 m²
42-2	KAMBARYS	16.13 m²
42-3	TUALETAS	0.97 m²
42-4	VONIA	2.60 m²
42-5	VIRTUVĖ	7.83 m²
42-6	KAMBARYS	11.35 m²
42-7	BALKONAS	1.7 m²

SUTARTINIAI ŽYMĖJIMAI:

- Paduodamo šilumnešio stovas
- Grįžtamo šilumnešio stovas
- Termostatinis ventilis su pradiniu nustatymu

0	2019 - 11	STATYBOS LEIDIMUI (KONKURSUI) IR STATYBAI
LAIDA	IŠLEIDIMO DATA	LAIDOS STATUSAS IR IŠLEIDIMO PRIEŽASTIS

KVAL. DOK. NR.

STATYBOS PROJEKTAI

DOKUMENTO PAVADINIMAS:
DAUGIABUČIO NAMO VILNIAUS G. 110, PABRADĖ, ŠVENČIONIŲ R. SAV. ATNAUJINIMO (MODERNIZAVIMO) PROJEKTAS

18319	SPV	ROMAS KERULIS	
12632	SPDV	DANUTĖ BALSYTĖ	

DOKUMENTO PAVADINIMAS:
PENKTO AUKŠTO PLANAS M 1 : 100
ŠILDYMAS


LAIDA: 0

KALBOS TRUMP. LT

STATYTOJAS/UŽSAKOVAS
UAB „Pabradės komunalinis ūkis"

DOKUMENTO ŽYMUO:
0244-01-TDP-ŠV-B.06


LAPAS	LAPŲ
1	1

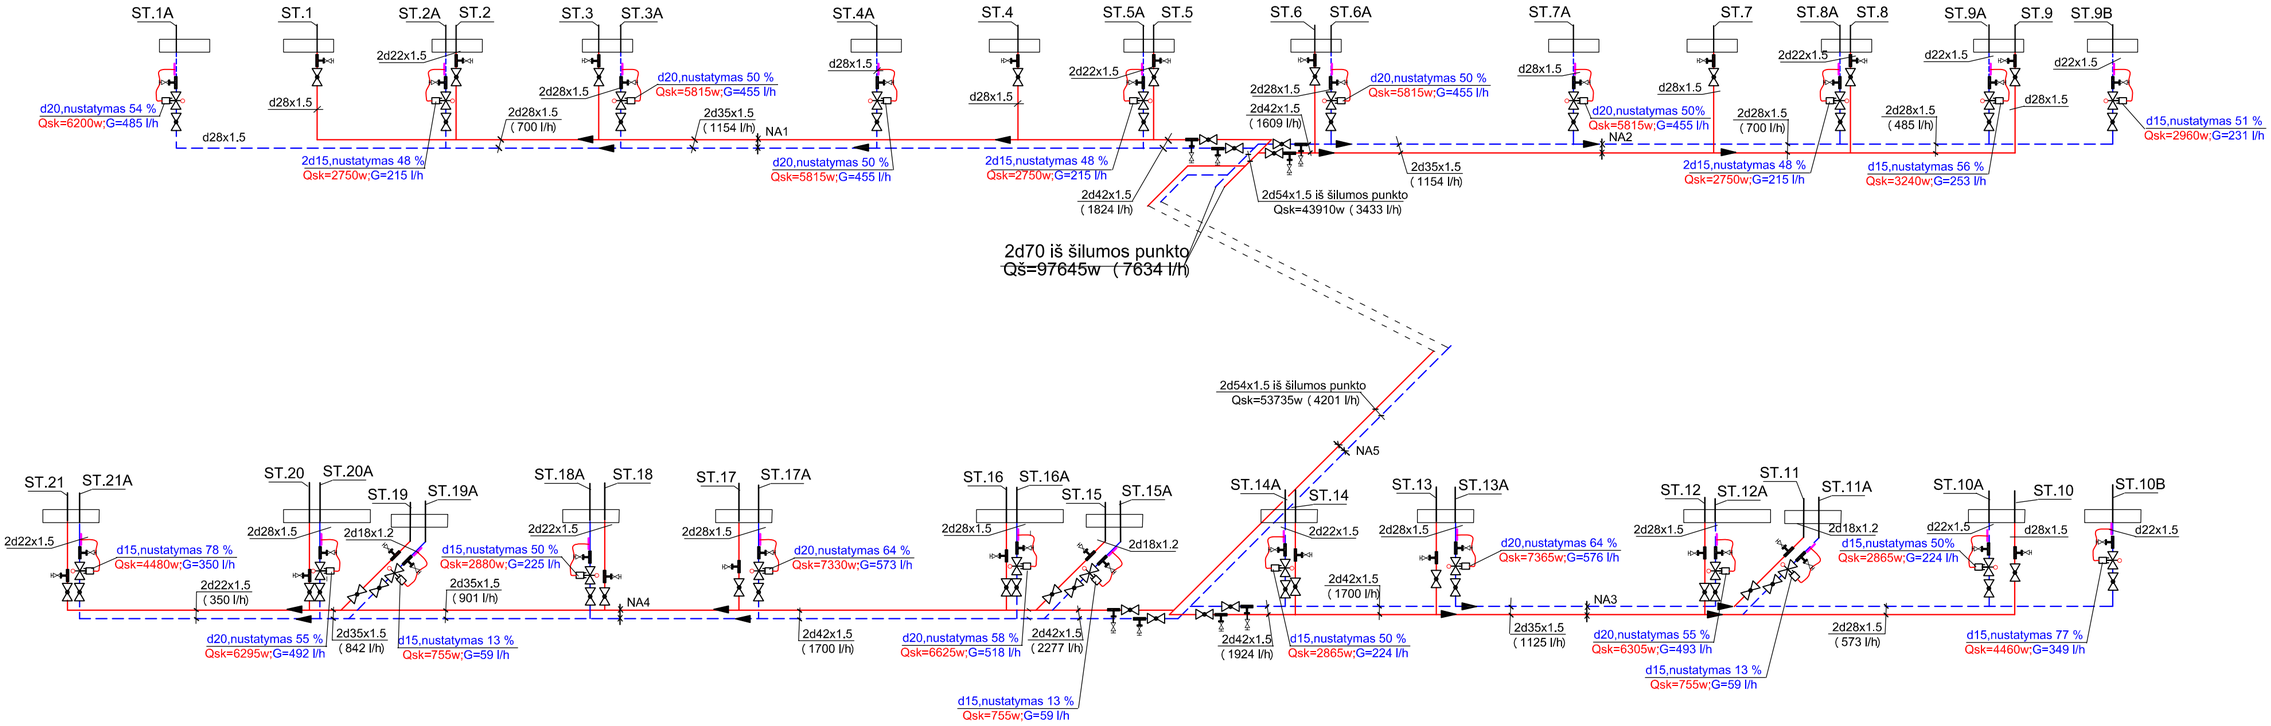

PASTABOS

1. Paliekama esama vienvamzdė šildymo sistema ir esami radiatoriai.
2. Esami paskirstomieji šildymo sistemos vamzdynai yra pakloti rūsyje. Demontuojami paskirstomieji vamzdynai rūsyje , stovai rūsyje iki lubų, uždaromoji armatūra ant stovų ir trieigiai ventiliai butuose prie esamų radiatorių. Esami šildymo prietaisai - ketiniai radiatoriai M-140-AO.
3. Ant grįžtamų stovų rūsyje numatyti automatiniai balansiniai ventiliai AB-QM su integruotais dviejų eigų termostatiniais vožtuvais , su procentine srauto ribojimo nustatymo skale, su QT termostatiniais elementais su paviršiaus jutikliais , uždaromąja armatūra ir vandens išleidimo ventiliai.
4. Prie šildymo prietaisų numatyti termostatiniai ventiliai didelio pralaidumo su termostatiniais elementais
5. Ant grįžtamų vamzdžių prie radiatorių numatyti grįžtamo srauto ribotuvai.
6. Apvadai atitraukiami nuo stovų ir montuojami prie radiatorių vienu skersmeniu mažesni negu stovai arba ant apvadų projektuojami apvadų ribotuvai.
7. Esamų radiatorių aprišimas ir pajungimas į esamus stovus, paskirstomosios magistralės ir stovai rūsyje numatyti iš plieninių presuojamų vamzdžių PN16.
8. Vonių patalpose yra sumontuoti rankšluosčių džiovintuvai (gyvatukai), kurie pajungti nuo karšto vandentiekio cirkuliacinės linijos.
9. Butų 7,17,19 ir 20 patalpų vėdinimui numatyti individualūs rekuperatorai su oro srautų judėjimu dviem kryptimis.

PROJEKTUOJAMA RADIATORIŲ PRIJUNGIMO PRIE STOVŲ SCHEMA

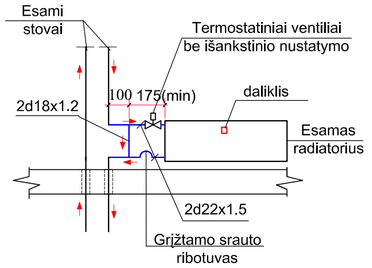

0	2019 - 11	STATYBOS LEIDIMUI (KONKURSUI) IR STATYBAI	
LAIDA	IŠLEIDIMO DATA	LAIDOS STATUSAS IR IŠLEIDIMO PRIEŽASTIS	
KVAL. DOK. NR.	STATYBOS PROJEKTAI	*DOKUMENTO PAVADINIMAS:* DAUGIABUČIO NAMO VILNIAUS G. 110, PABRADĖ, ŠVENČIONIŲ R. SAV. ATNAUJINIMO (MODERNIZAVIMO) PROJEKTAS	
18319	SPV	ROMAS KERULIS	*DOKUMENTO PAVADINIMAS:* ŠILDYMO SISTEMOS SCHEMA M 1 : 100 — LAIDA 0
12632	SPDV	DANUTĖ BALSYTĖ	
KALBOS TRUMP. LT	*STATYTOJAS/UŽSAKOVAS* UAB „Pabradės komunalinis ūkis“	*DOKUMENTO ŽYMUO:* 0244-01-TDP-ŠV-B.07	LAPAS 1 — LAPŲ 1

Automatinių balansinių ventilių AB-QM (danfoss) procentinio nustatymo lentelė

Stovų Nr.	Apkrova w	Srautas G ltr/h		balansinio ventilio d	Qmax nustatymas m³/h%
1A	6200	485	20	54	0.90
2A	2750	215	15	48	0.45
3A	5815	455	20	50	0.90
4A	5815	455	20	50	0.90
5A	2750	215	15	48	0.45
6A	5815	455	20	50	0.90
7A	5815	455	20	50	0.90
8A	2750	215	15	48	0.45
9A	3240	253	15	56	0.45
9B	2960	231	15	51	0.45
10B	4460	349	15	77	0.45
10A	2865	224	15	50	0.45
11A	755	59	15	13	0.45
12A	6305	493	20	55	0.90
13A	7365	576	20	64	0.90
14A	2865	224	15	50	0.45
15A	755	59	15	13	0.45
16A	6625	518	20	58	0.90
17A	7330	573	20	64	0.90
18A	2880	225	15	50	0.45
19A	755	59	15	13	0.45
20A	6295	492	20	55	0.90
21A	4480	350	15	78	0.45

0	2020	STATYBOS LEIDIMUI (KONKURSUI) IR STATYBAI
LAIDA	IŠLEIDIMO DATA	LAIDOS STATUSAS IR IŠLEIDIMO PRIEŽASTIS

KVAL. DOK. NR.	STATYBOS PROJEKTAI			*DOKUMENTO PAVADINIMAS:* DAUGIABUČIO NAMO VILNIAUS G. 110, PABRADĖ, ŠVENČIONIŲ R. SAV. ATNAUJINIMO (MODERNIZAVIMO) PROJEKTAS	
18319	SPV	ROMAS KERULIS		*DOKUMENTO PAVADINIMAS:*	LAIDA
12632	SPDV	DANUTĖ BALSYTĖ		Automatinių balansinių ventilių AB-QM procentinio nustatymo lentelė	0
KALBOS TRUMP. LT	*STATYTOJAS/UŽSAKOVAS* UAB „Pabradės komunalinis ūkis“			*DOKUMENTO ŽYMUO:* 0244-01-TDP-ŠV-B.08	LAPAS 1 / LAPŲ 1